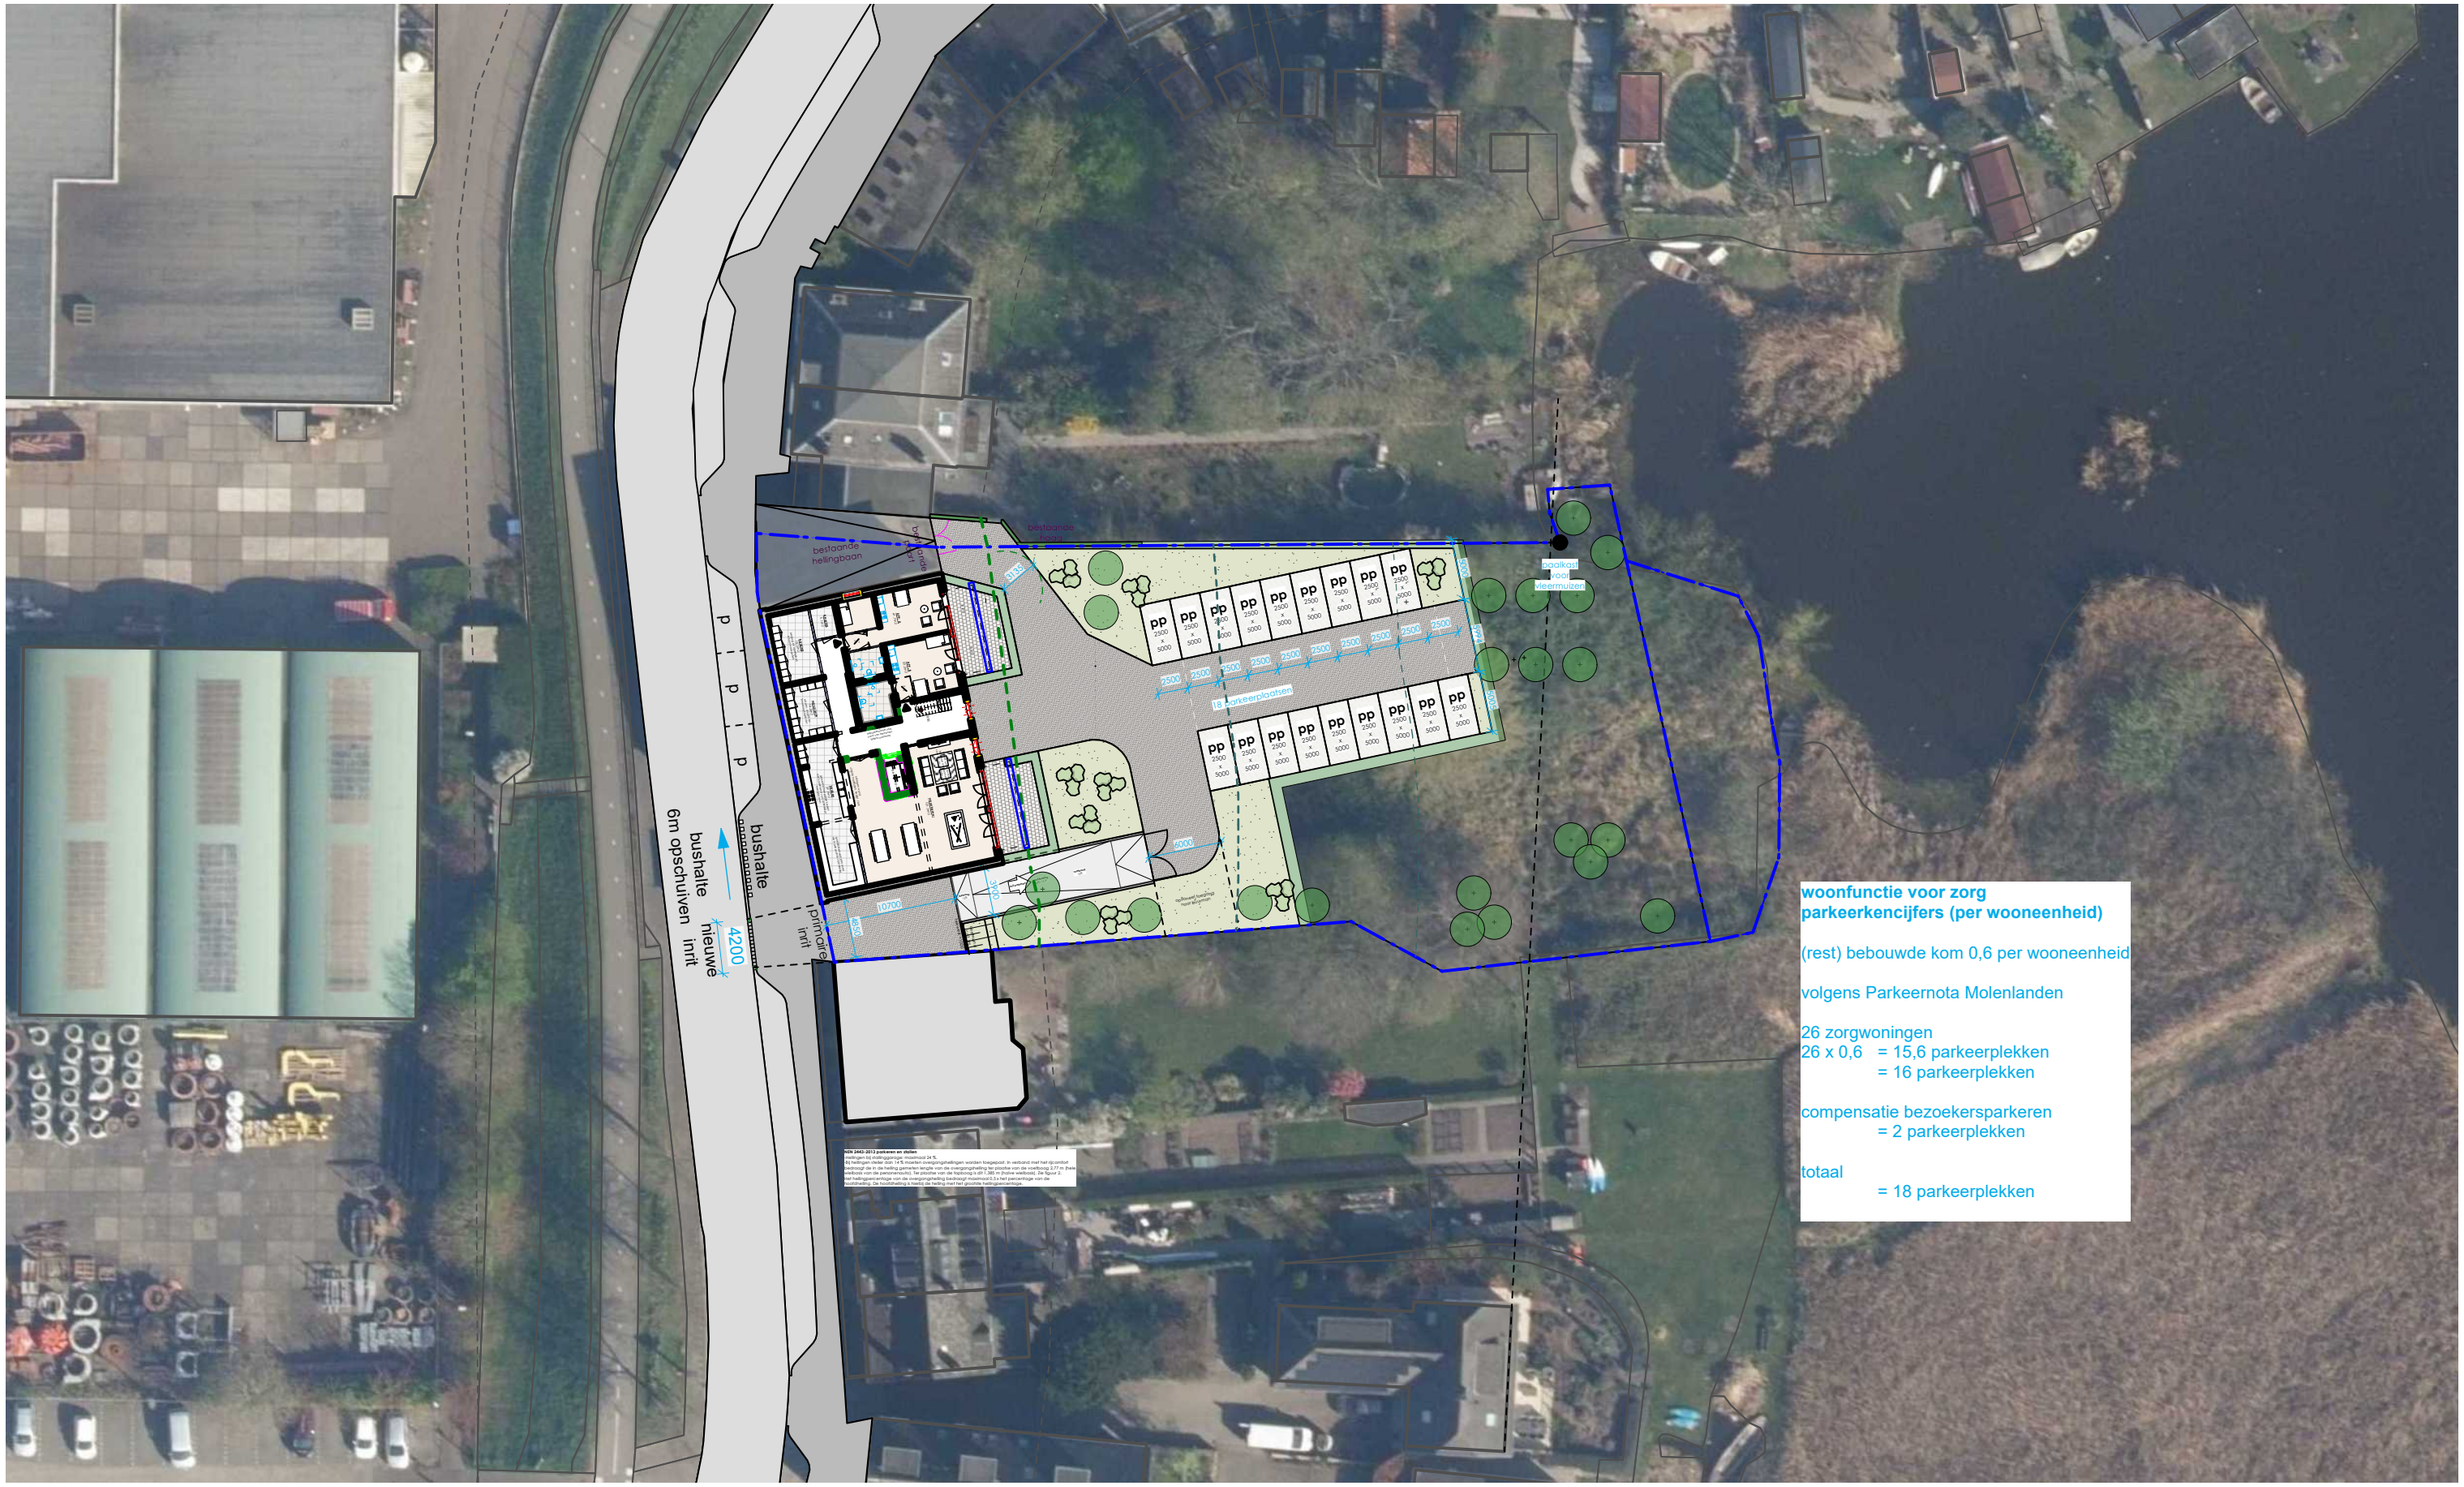

bestaande hellingbaan
bestaande hellingbaan
bestaande steiger
pp 2500 x 5000
2500
18 parkeerplaatsen
6000
10700
4200
bushalte
6m opschuiven
bushalte
nieuwe
primaire
inrit
inrit
gracht
gracht
gracht