


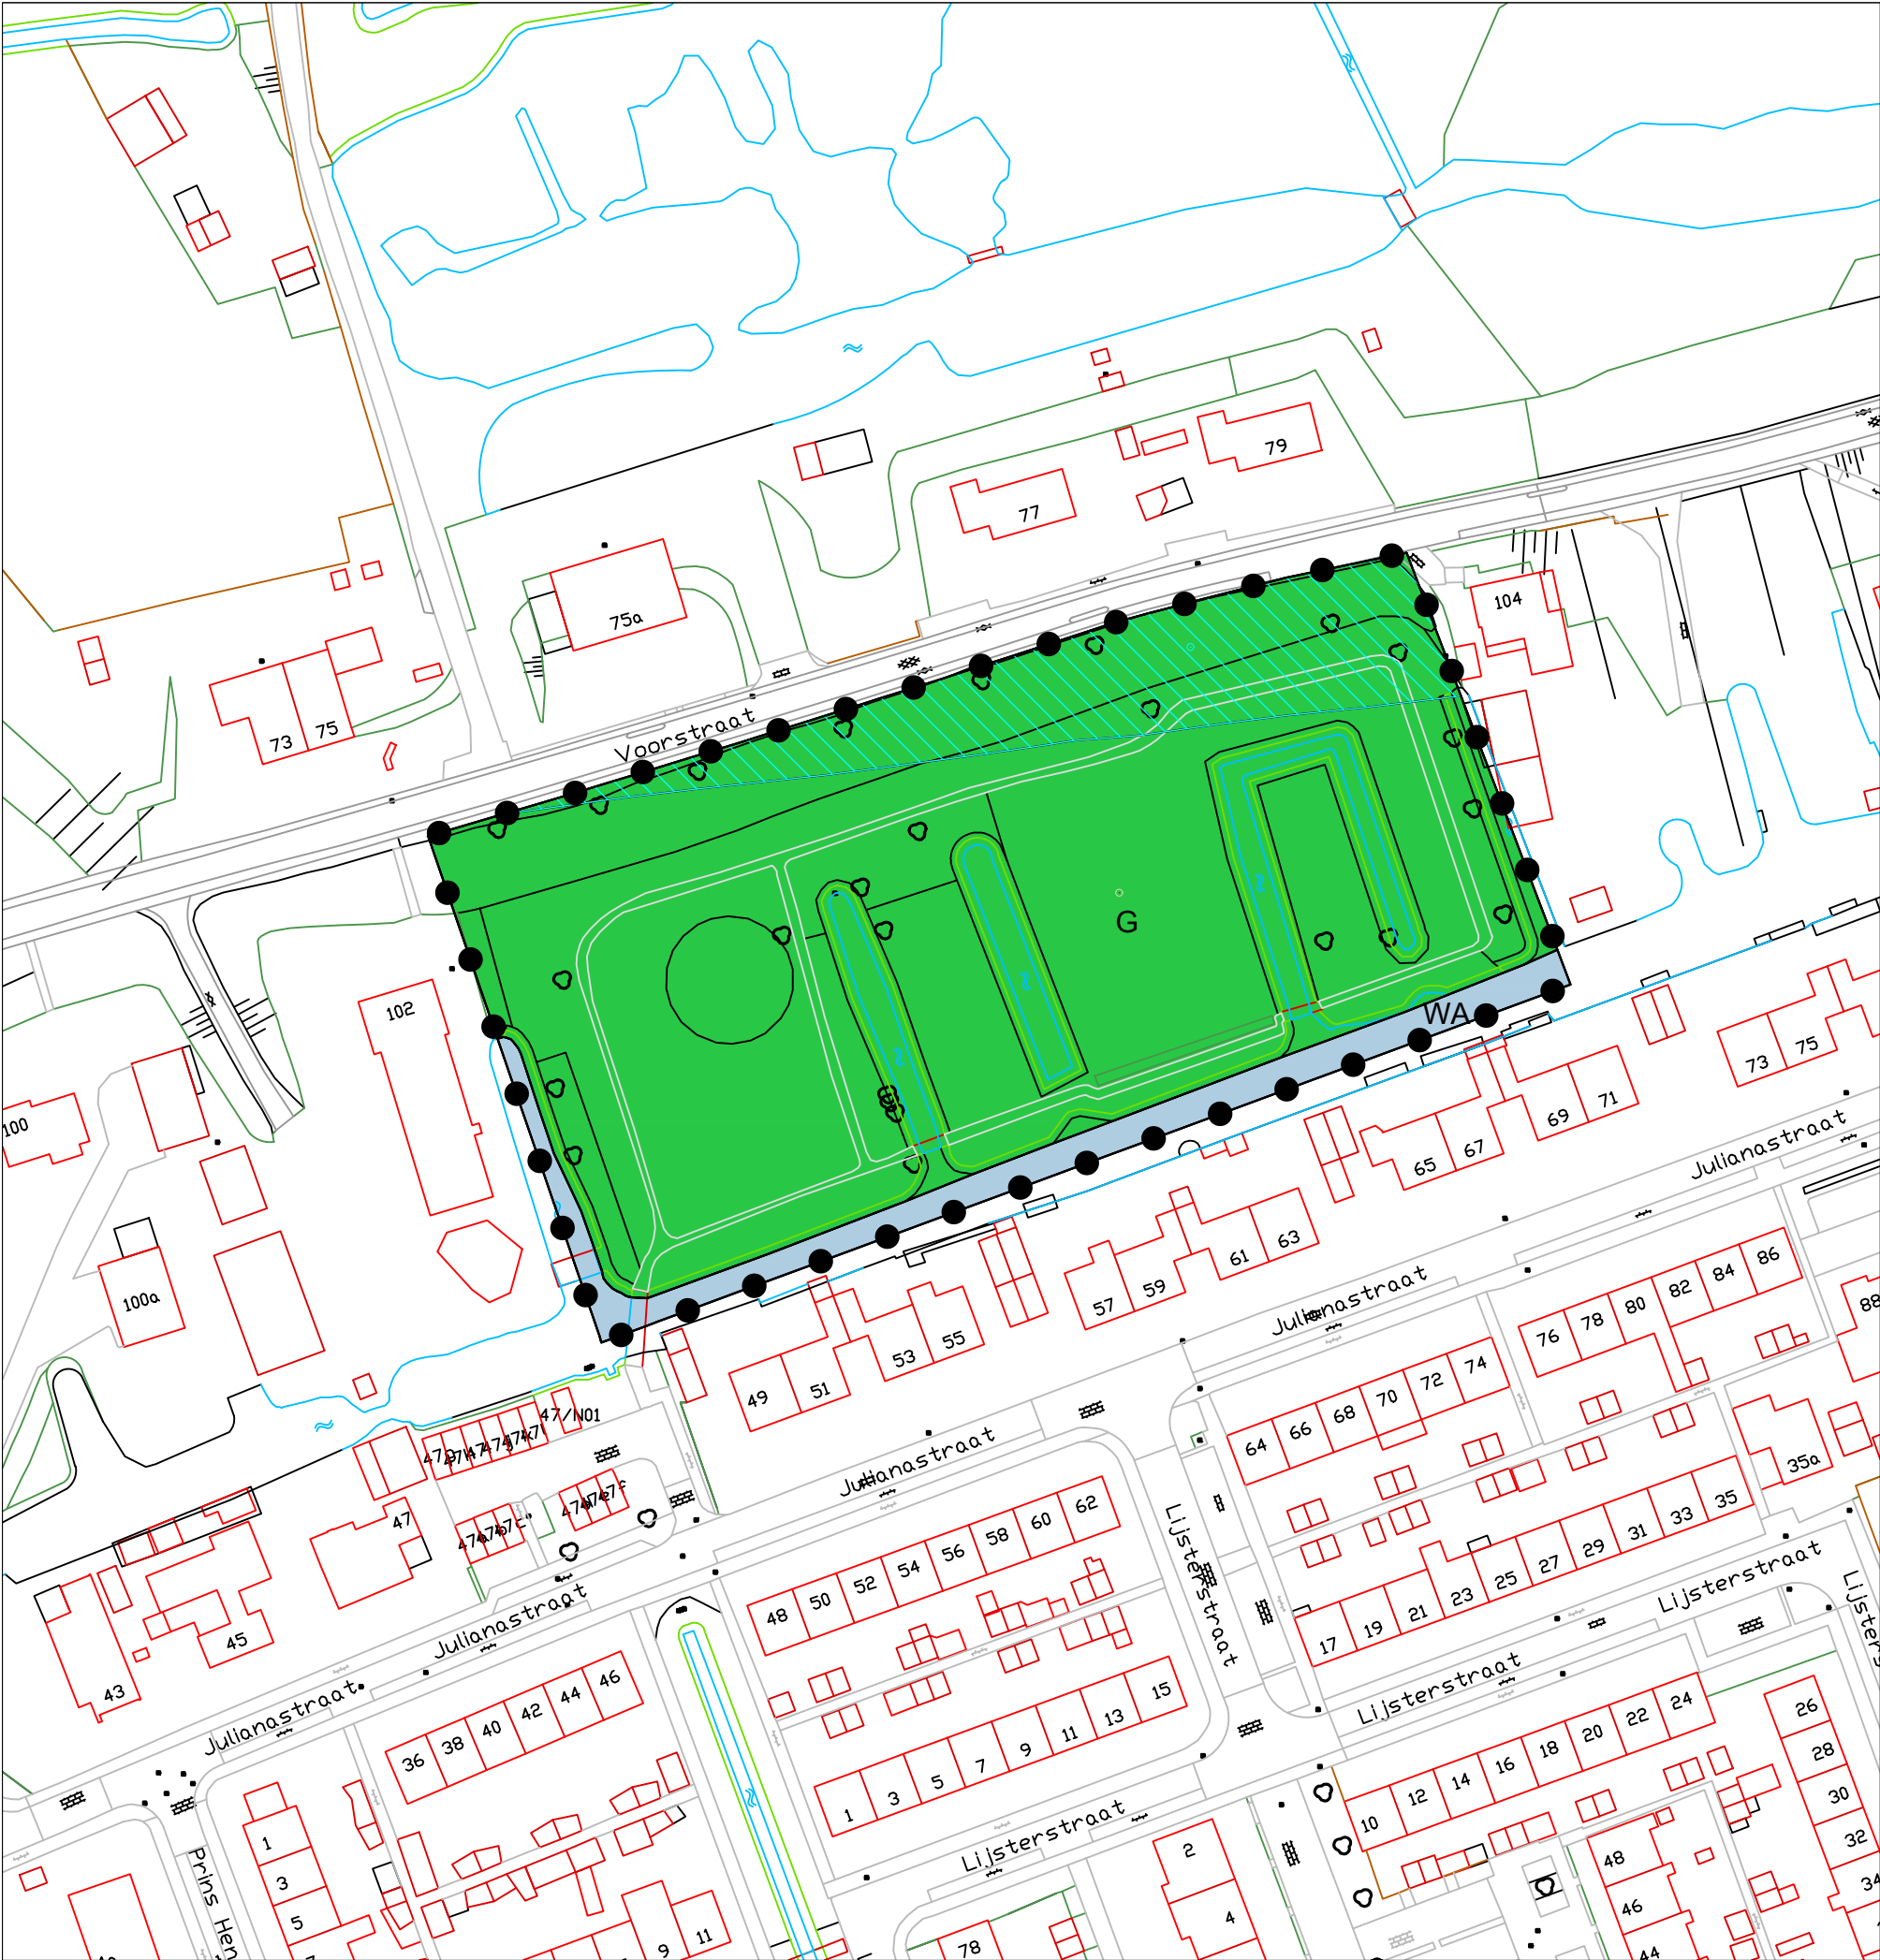

Plangebied
Park Julianastraat, Groot-Ammers

Enkelbestemmingen
G Groen
WA Water

Gebiedsaanduidingen
vrijwaringszone - dijk - 2

"Park Julianastraat, Groot-Ammers"

NL.IMRO.1978.BPPrkJulianastrAMS-ON01

Schaal: 1:1000
Status: Ontwerp
Datum: 13-12-2023
Ondergr.: BGT d.d. 23-06-2023