
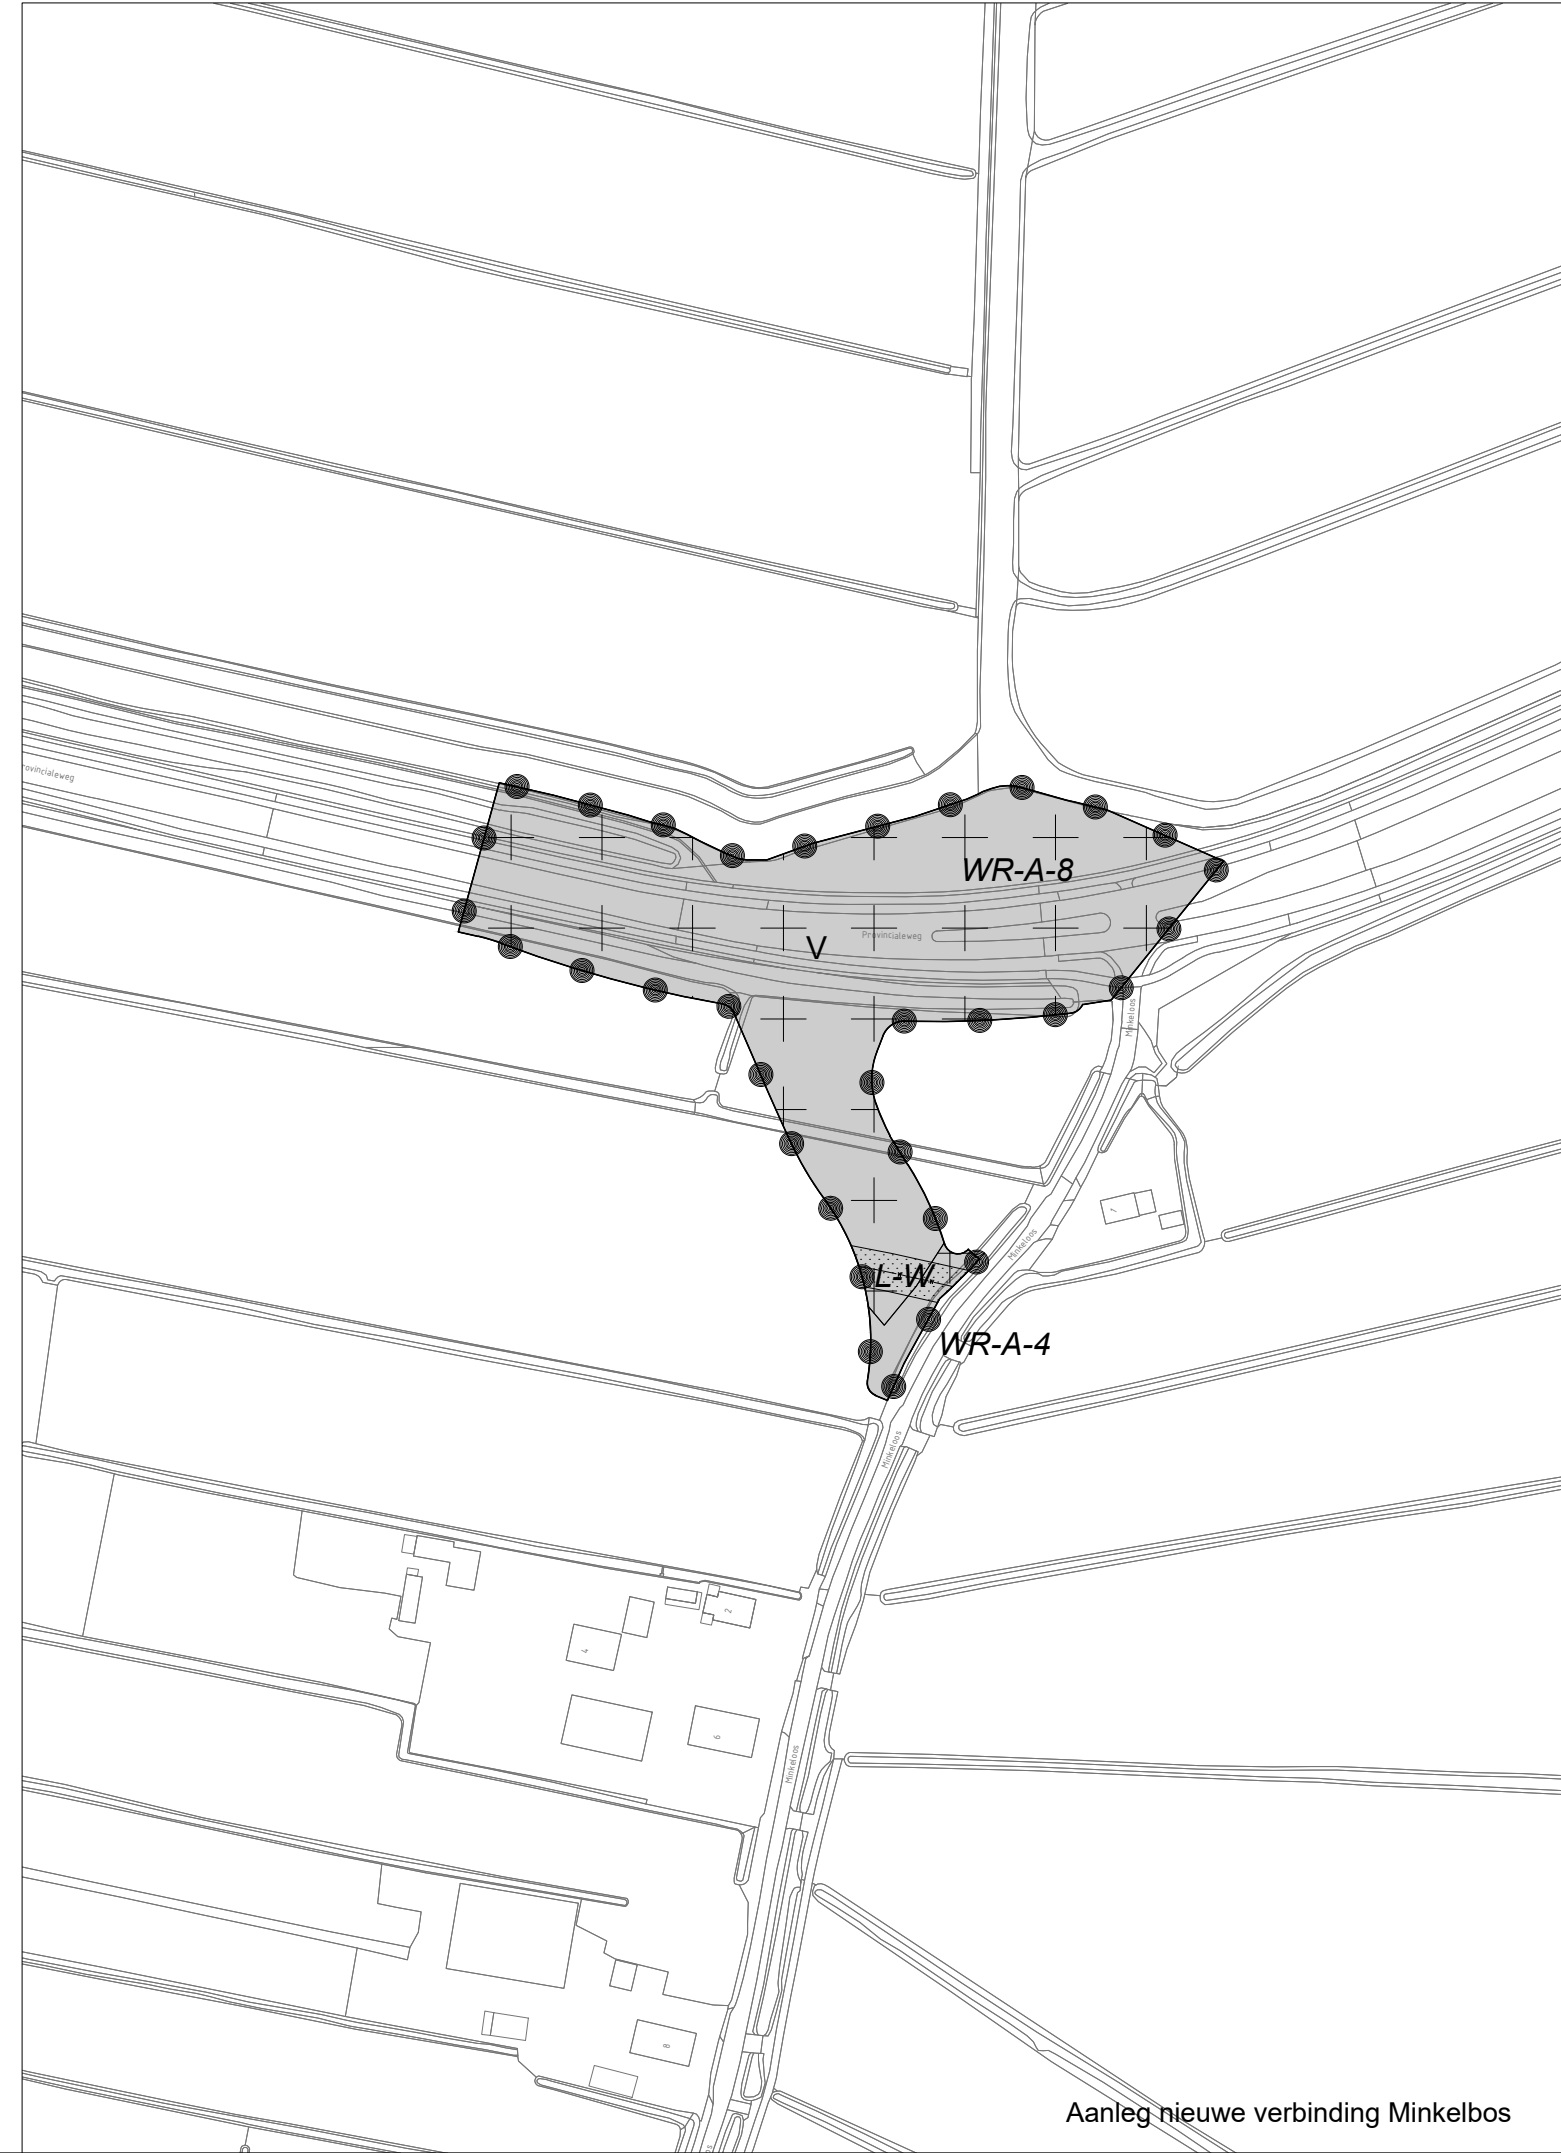


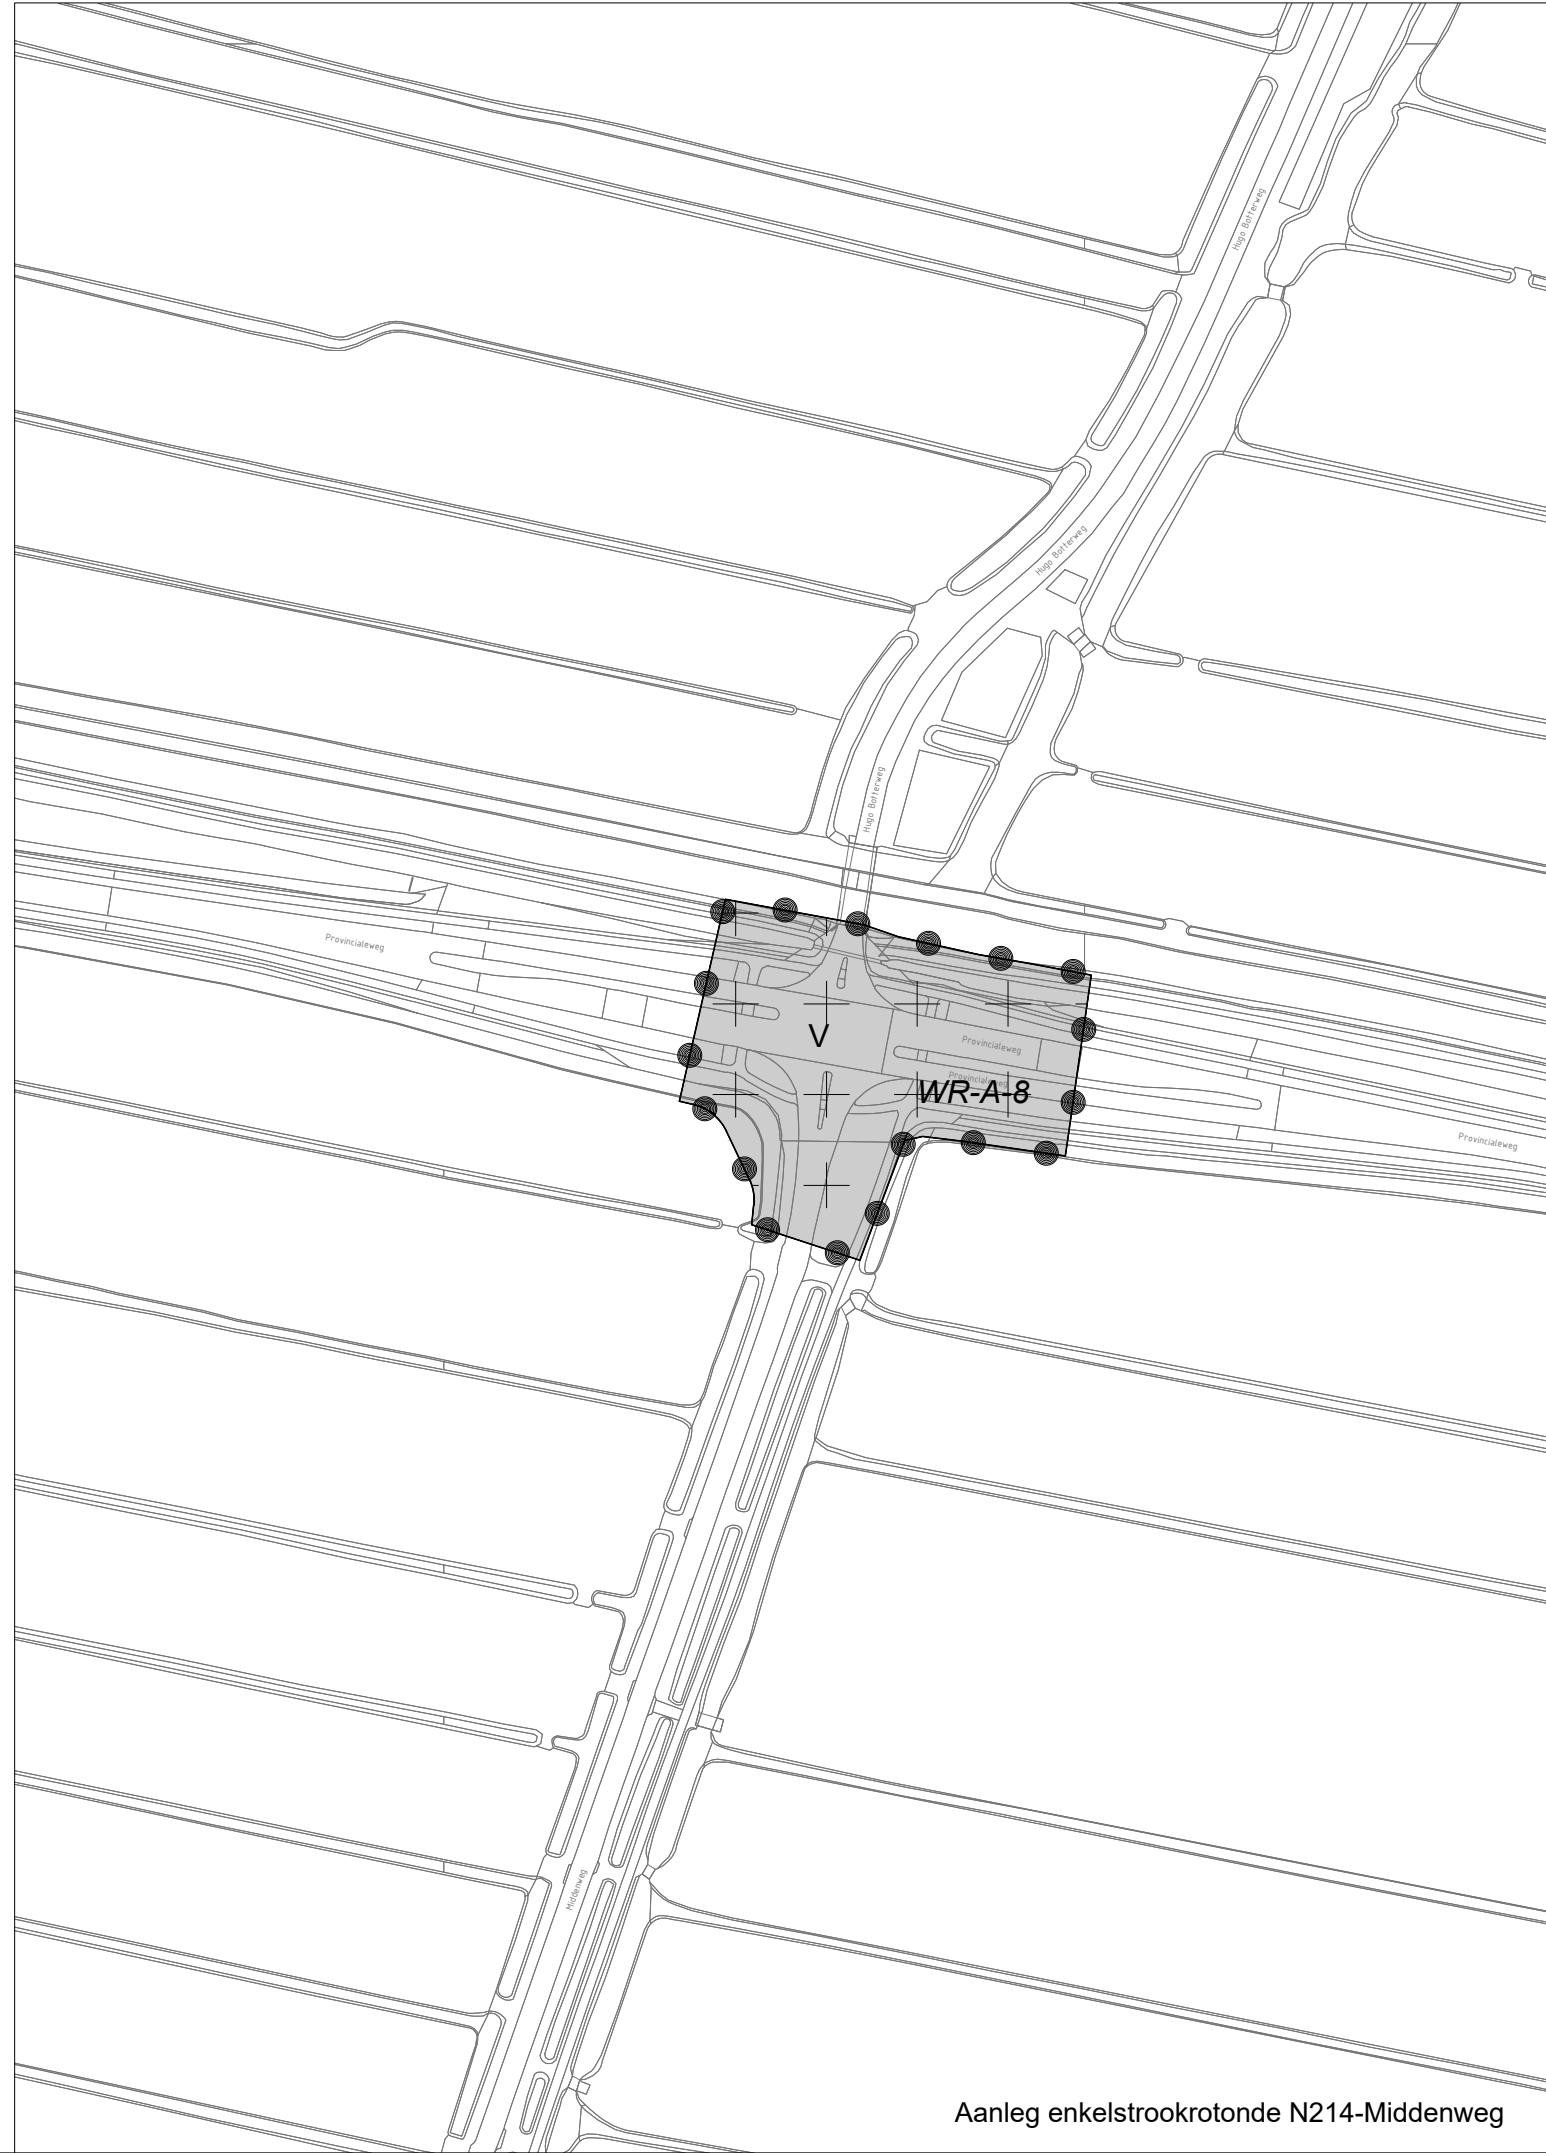

Plangebied

Plangrens

Enkelbestemmingen

V Verkeer

WA Water

Dubbelbestemmingen

L-G Leiding - Gas

L-W Leiding - Water

WR-A-2 Waarde - Archeologie 2

WR-A-4 Waarde - Archeologie 4

WR-A-5 Waarde - Archeologie 5

WR-A-6 Waarde - Archeologie 6

WR-A-7 Waarde - Archeologie 7

WR-A-8 Waarde - Archeologie 8

WS-WB Waterstaat - Waterbergingsgebied

WS-WK Waterstaat - Waterkering

Gebiedsaanduidingen

geluidzone - industrie

vrijwaringszone - dijk - 1

Figuren

as van de weg

hartlijn leiding - gas

hartlijn leiding - water

GEMEENTE MOLENLANDEN
N214 Groot Onderhoud

bestemmingsplan

PROJECT 20190804.001
FORMAAT A1
SCHAAL 1:2000
KAART 1/1
GETEKEND K. Heijmeriks
IDN NL.IMRO.1978.BPN214MLLN-VA01

Vastgesteld 19-10-2023
Ontwerp 02-11-2021
Voorontwerp 20-11-2020
Concept

RHO ADVISEURS

info@rho.nl
www.rho.nl

