



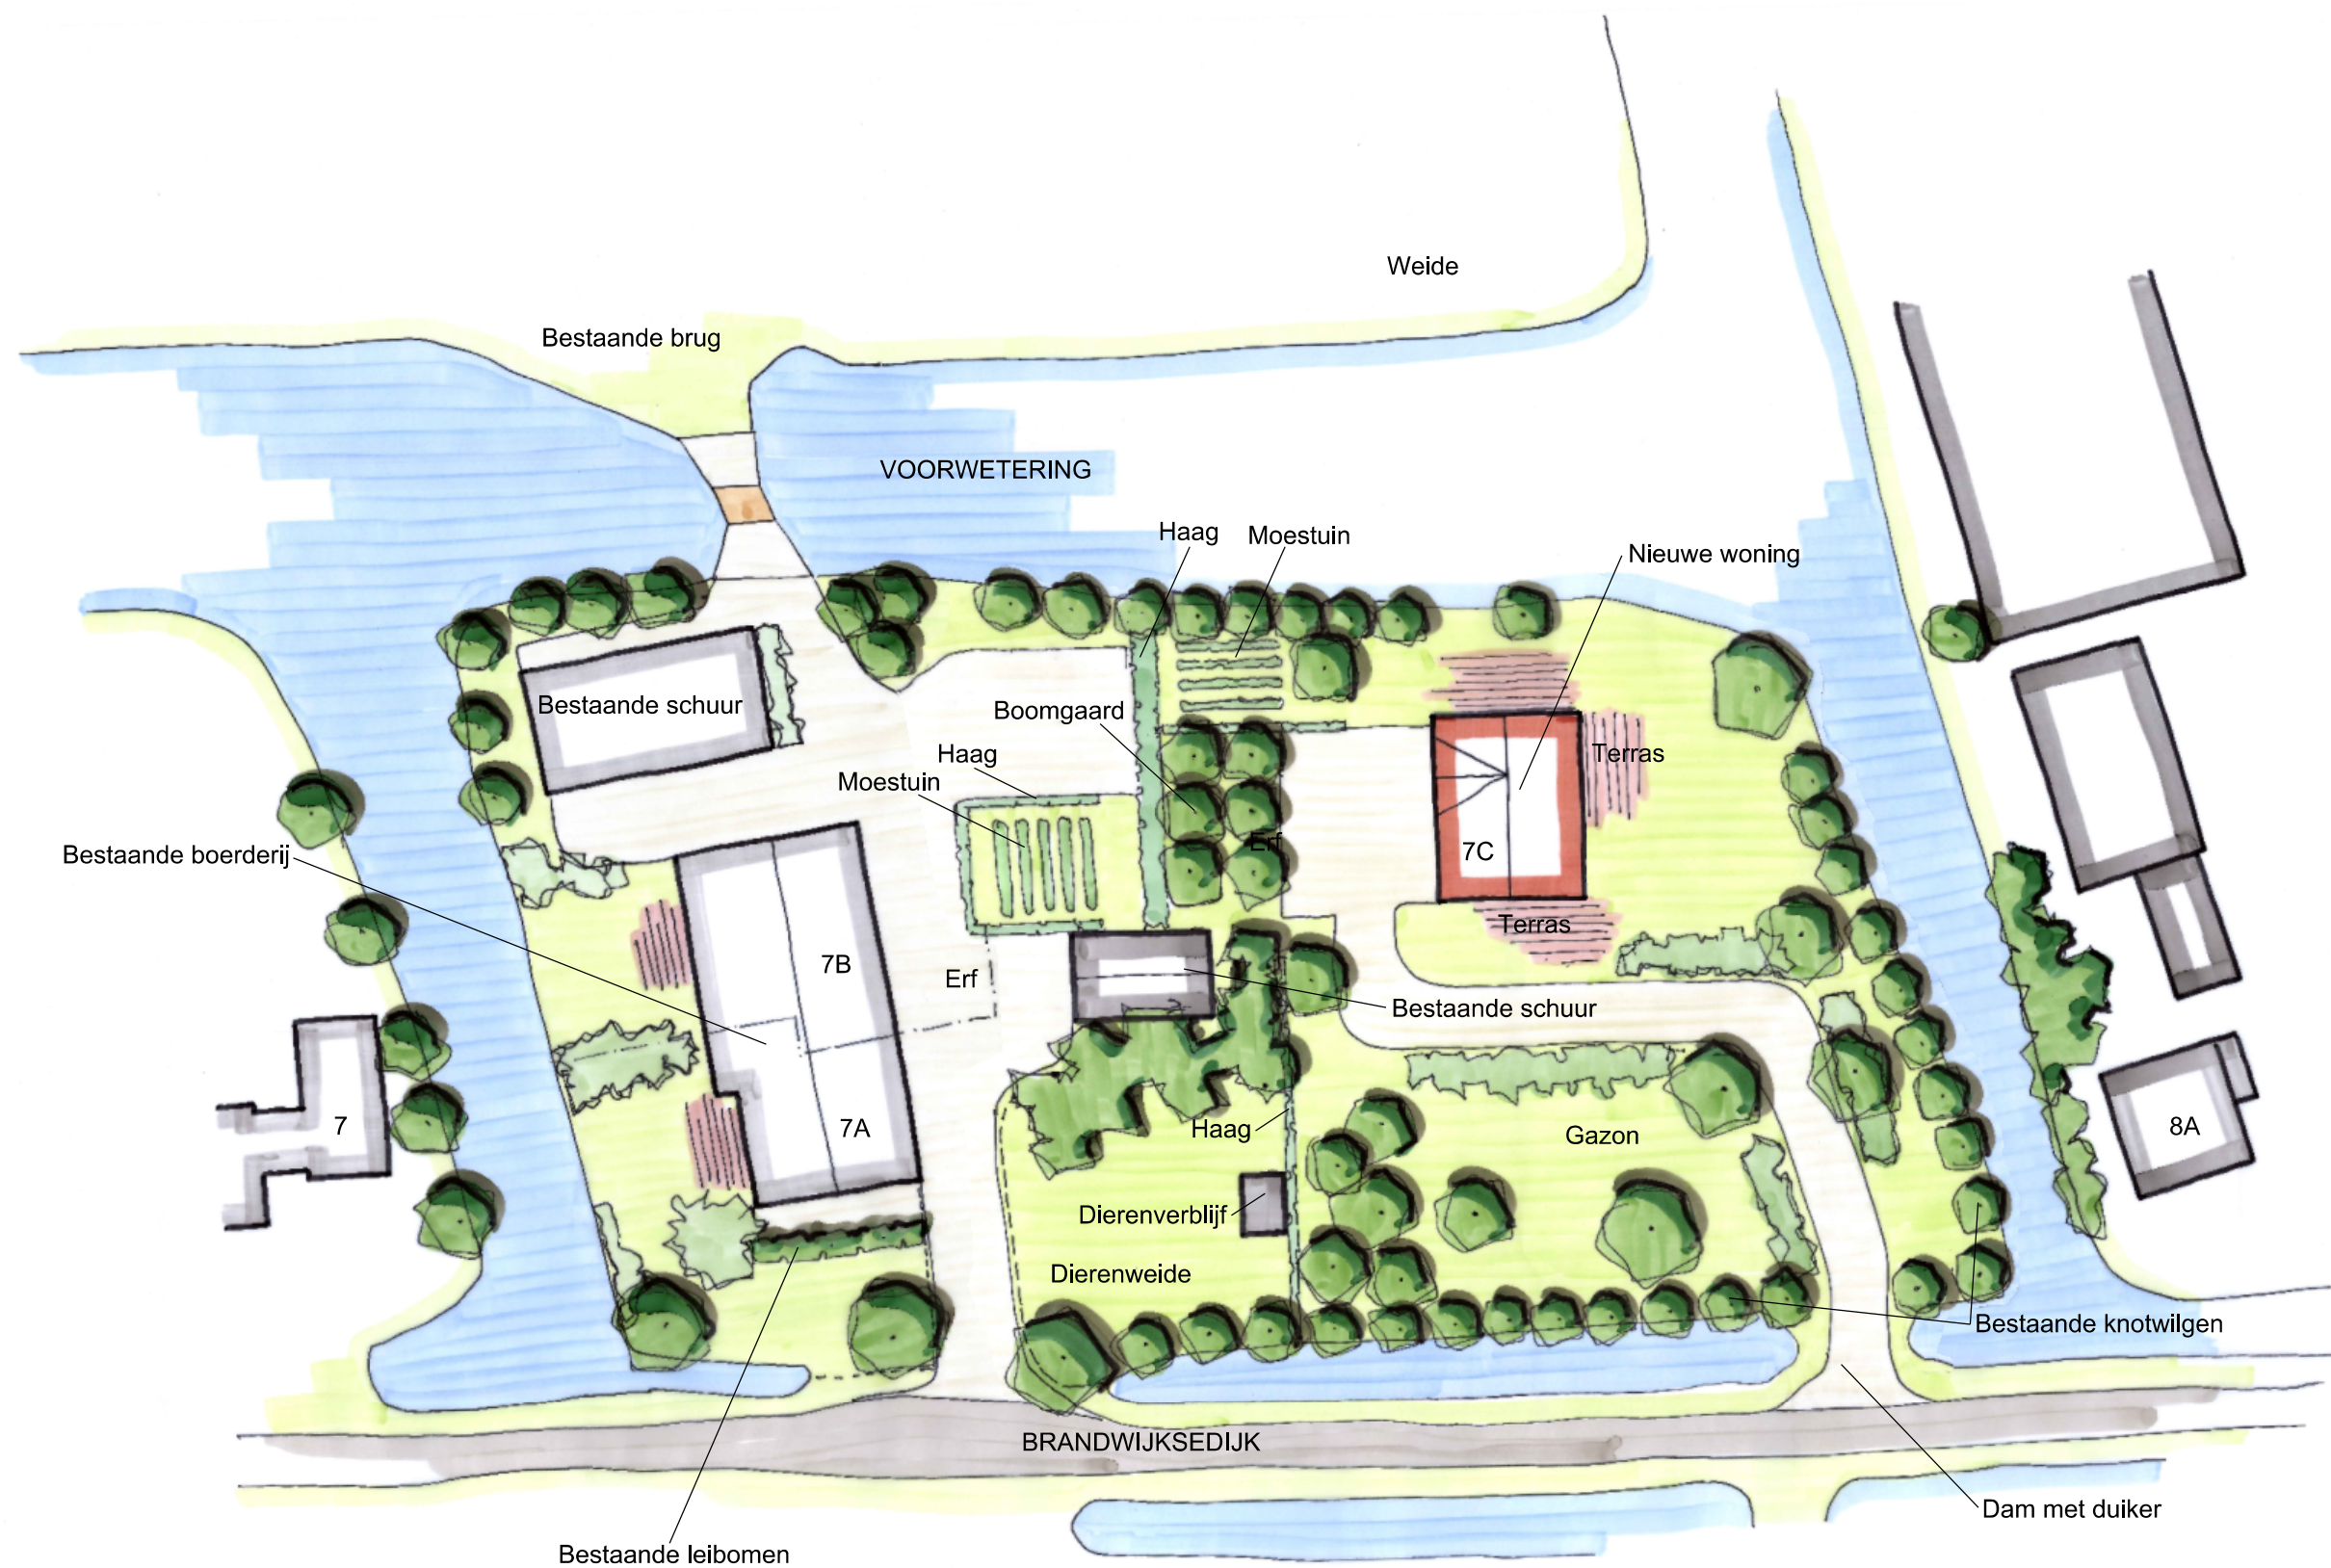

0 10 20m

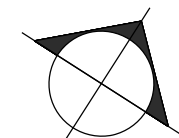

LANDSCHAPPELIJK INPASSINGSPLAN NIEUWE WONING - BRANDWIJKSEDIJK 7B - BRANDWIJK

© LAGENDIJK TUIN- EN LANDSCHAPSARCHITECTEN - 31 OKTOBER 2017 - IN OPDRACHT VAN V. D. HEUVEL ONTWIKKELING & BEHEER
www.lagendijkTLarchitecten.nl - Bergambacht - tel 0182 - 357077