




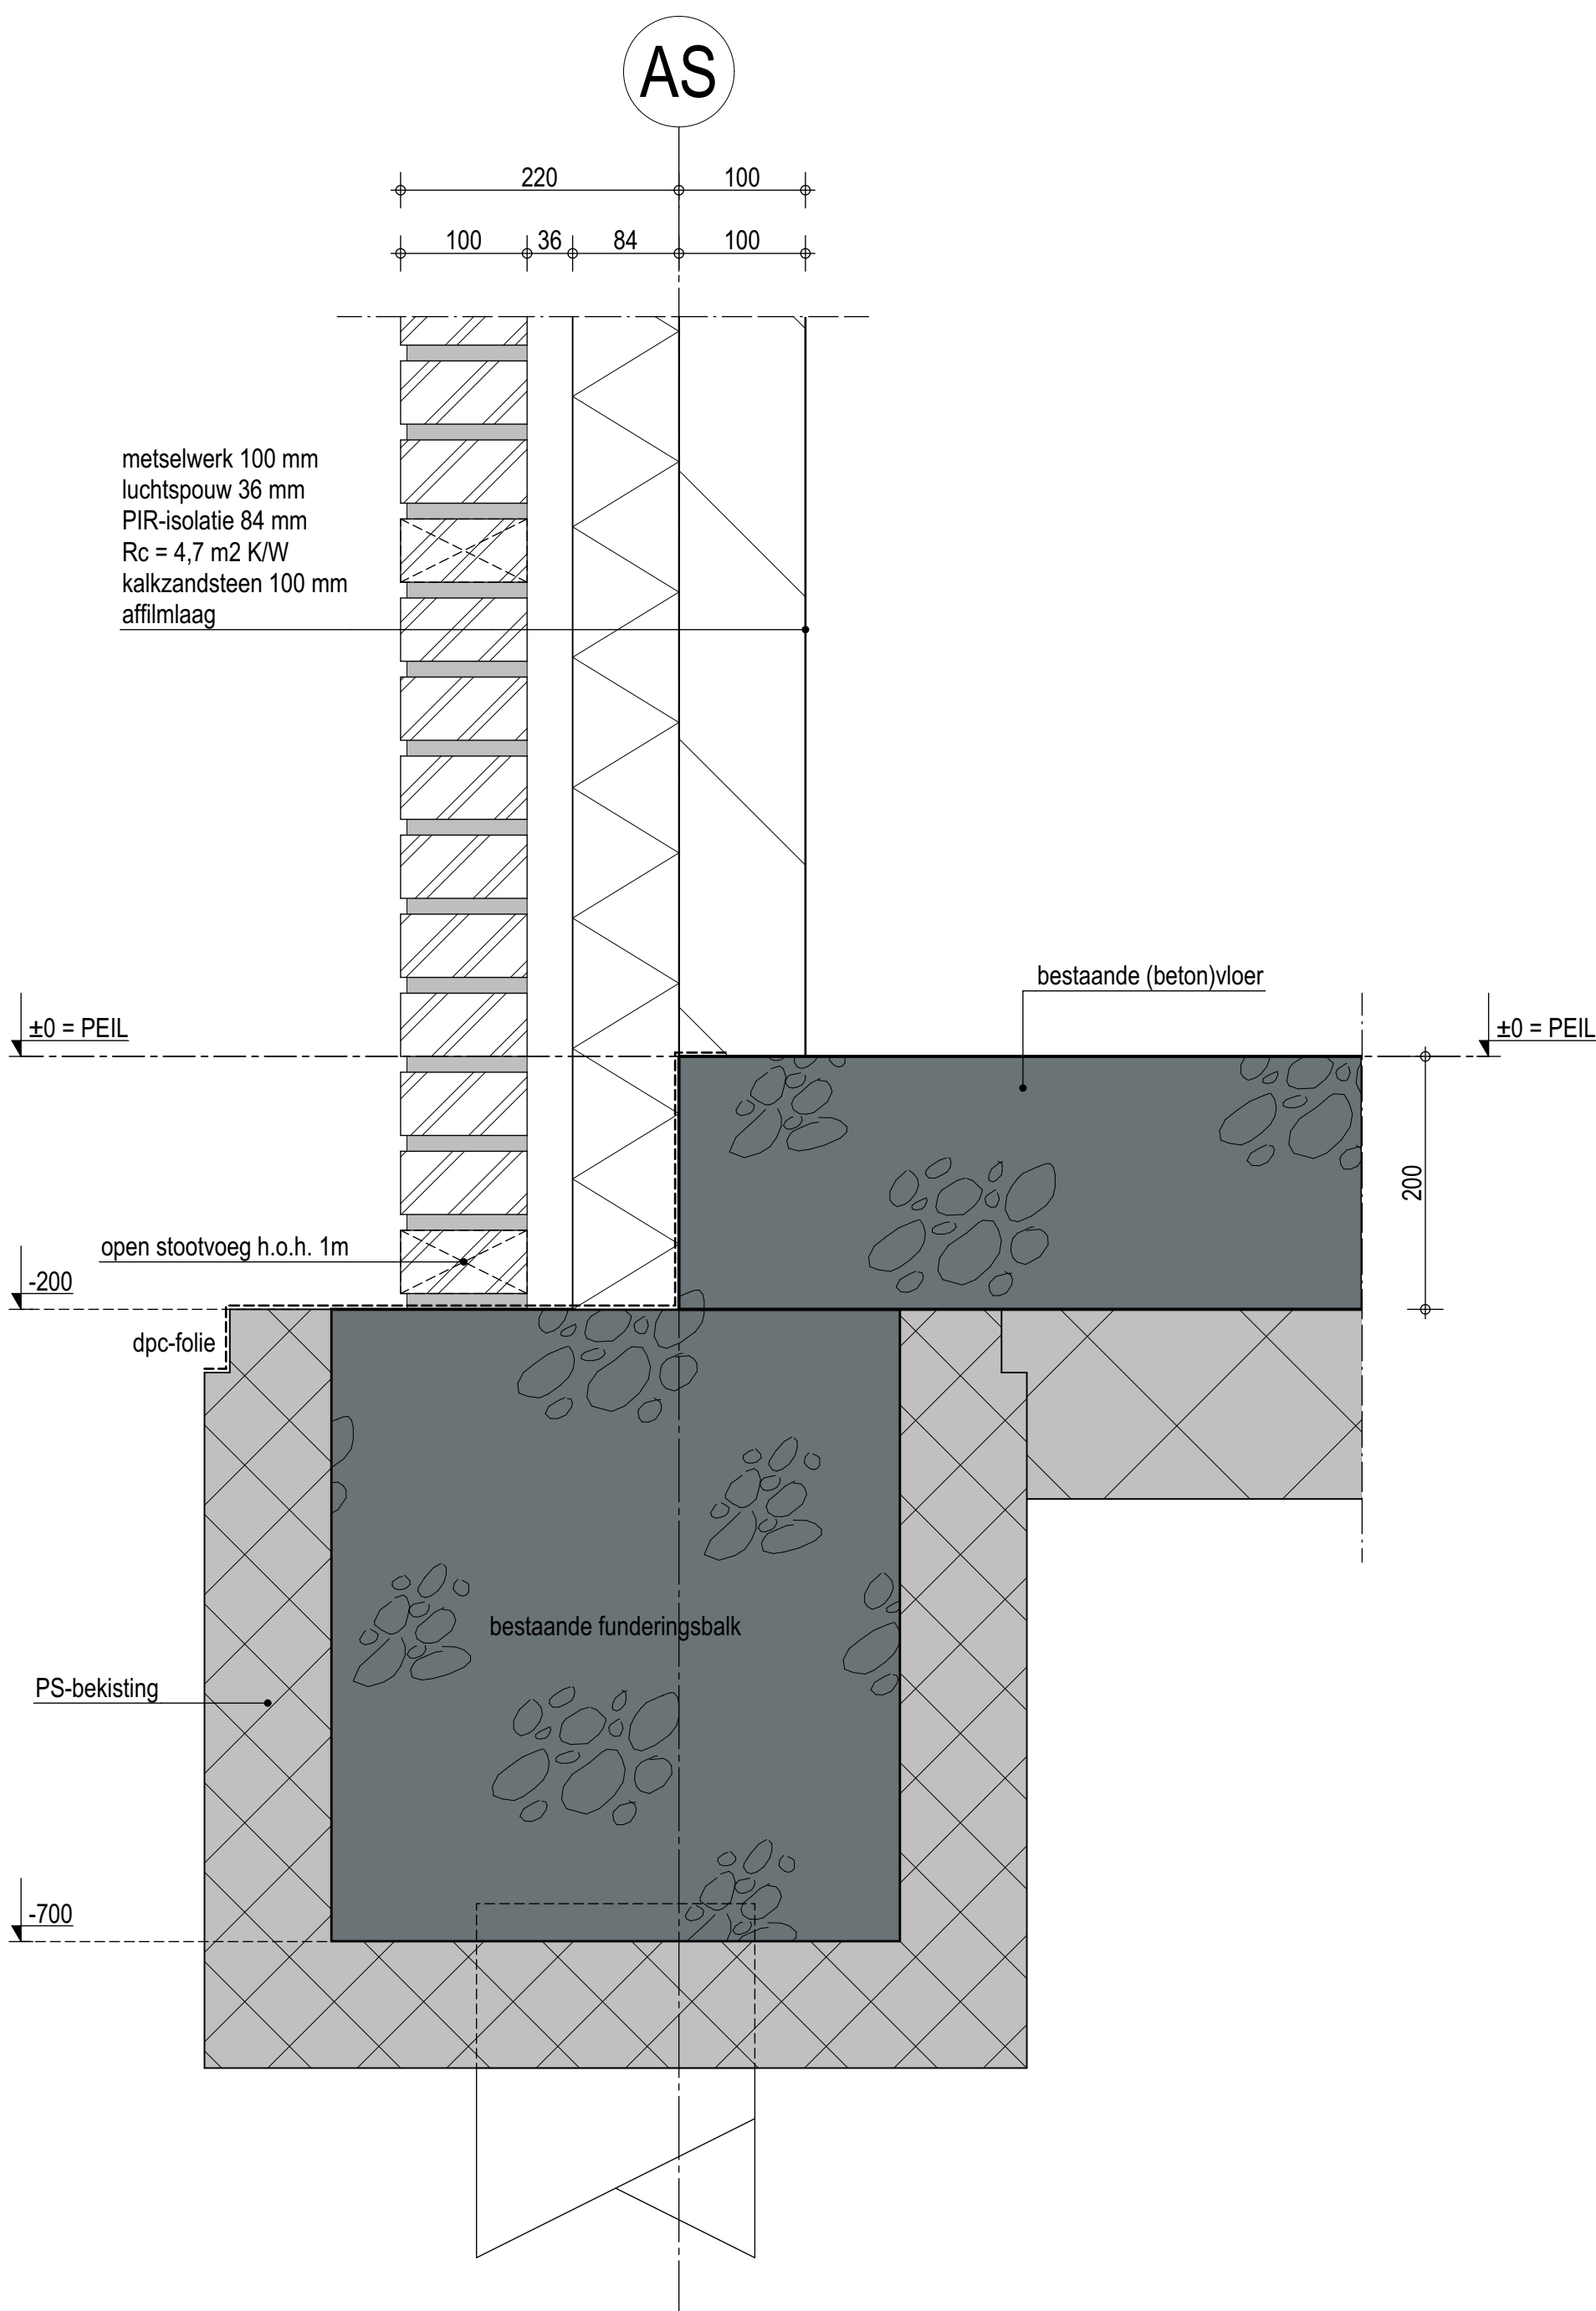

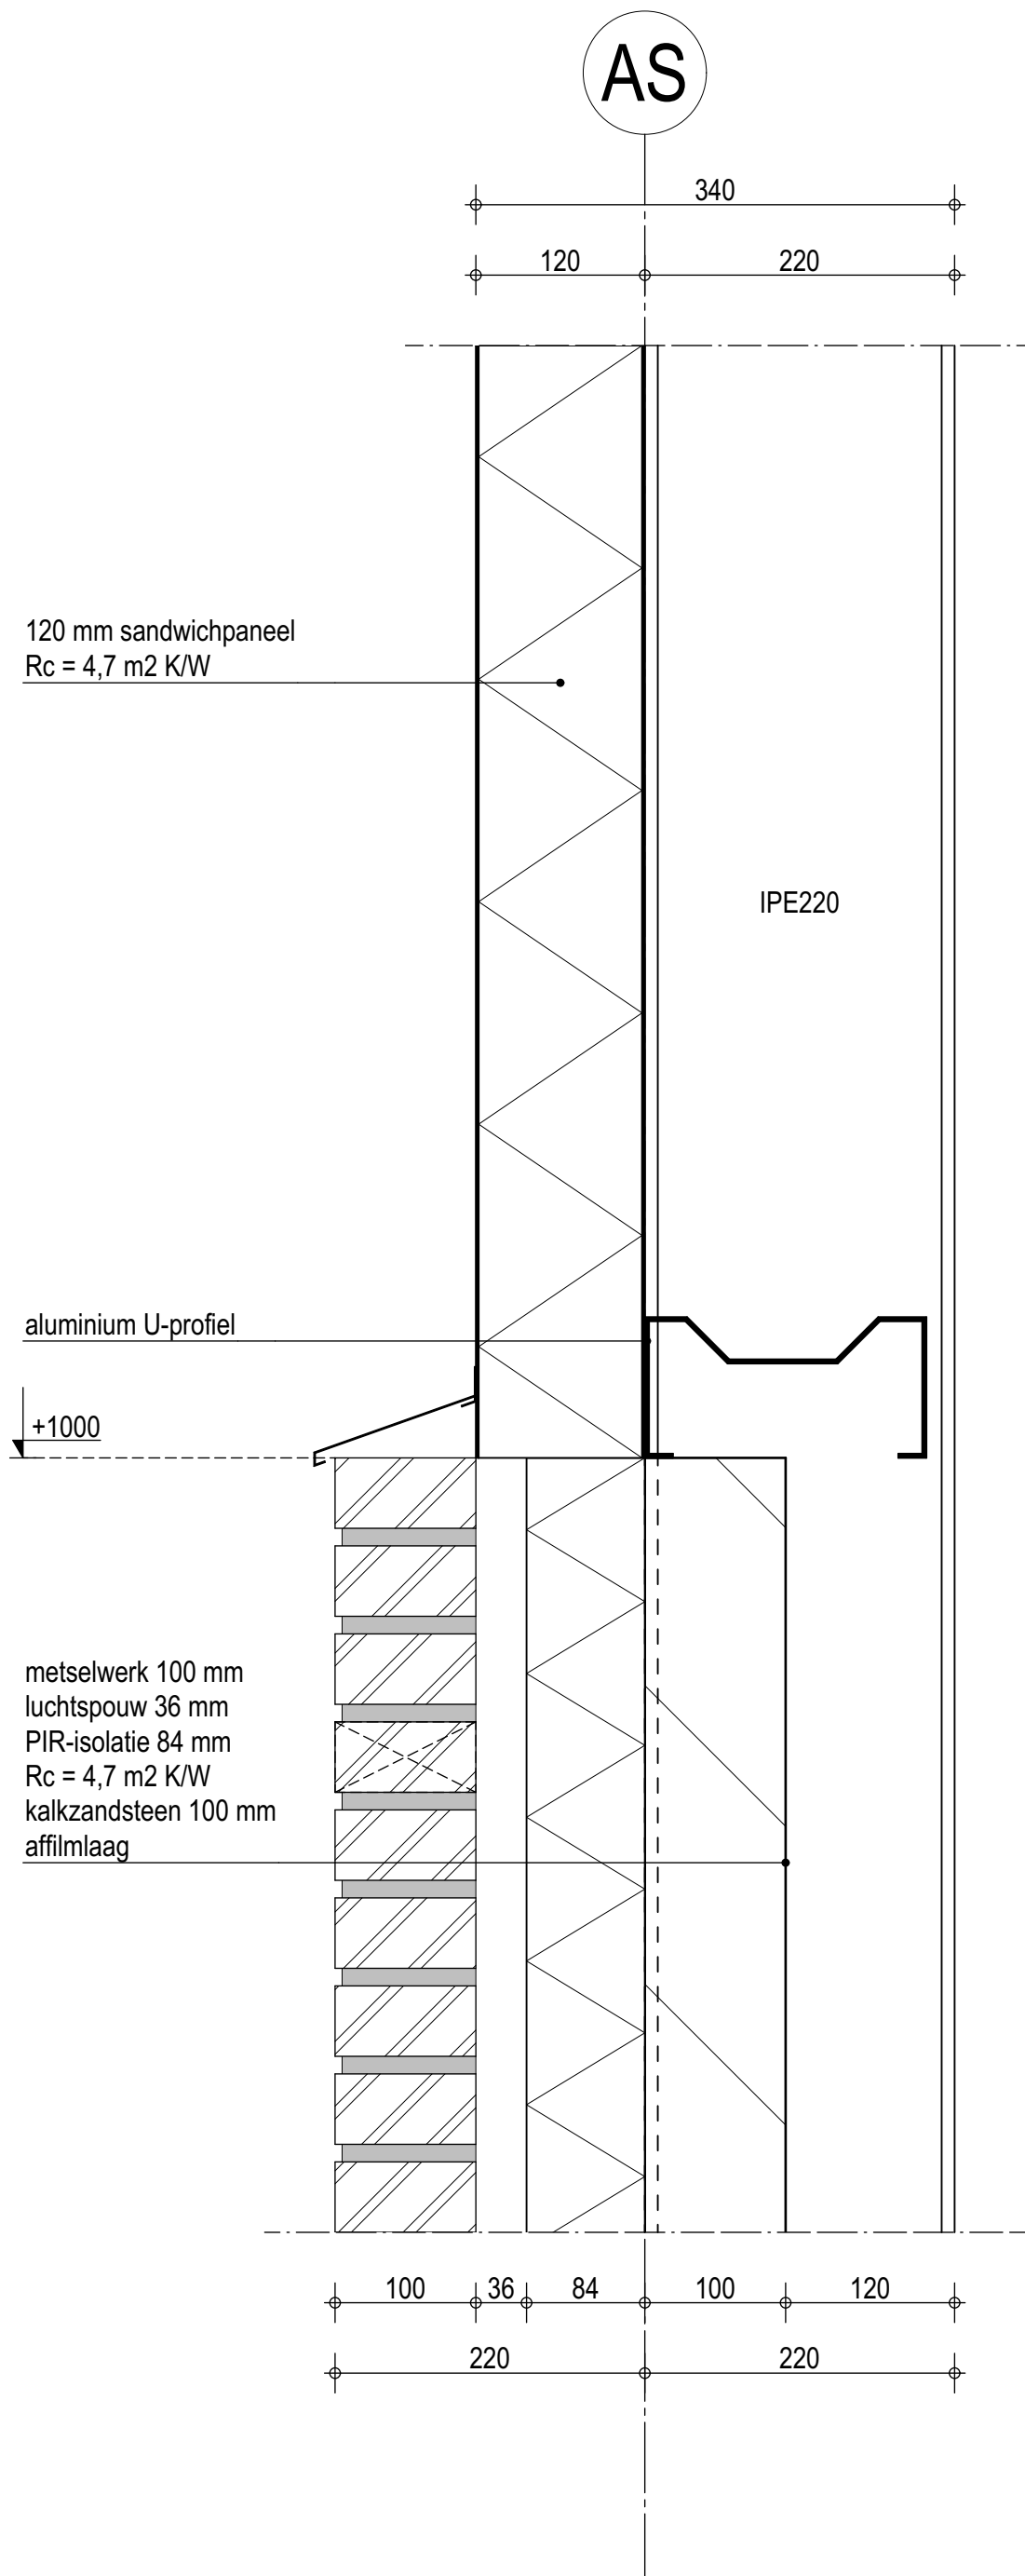

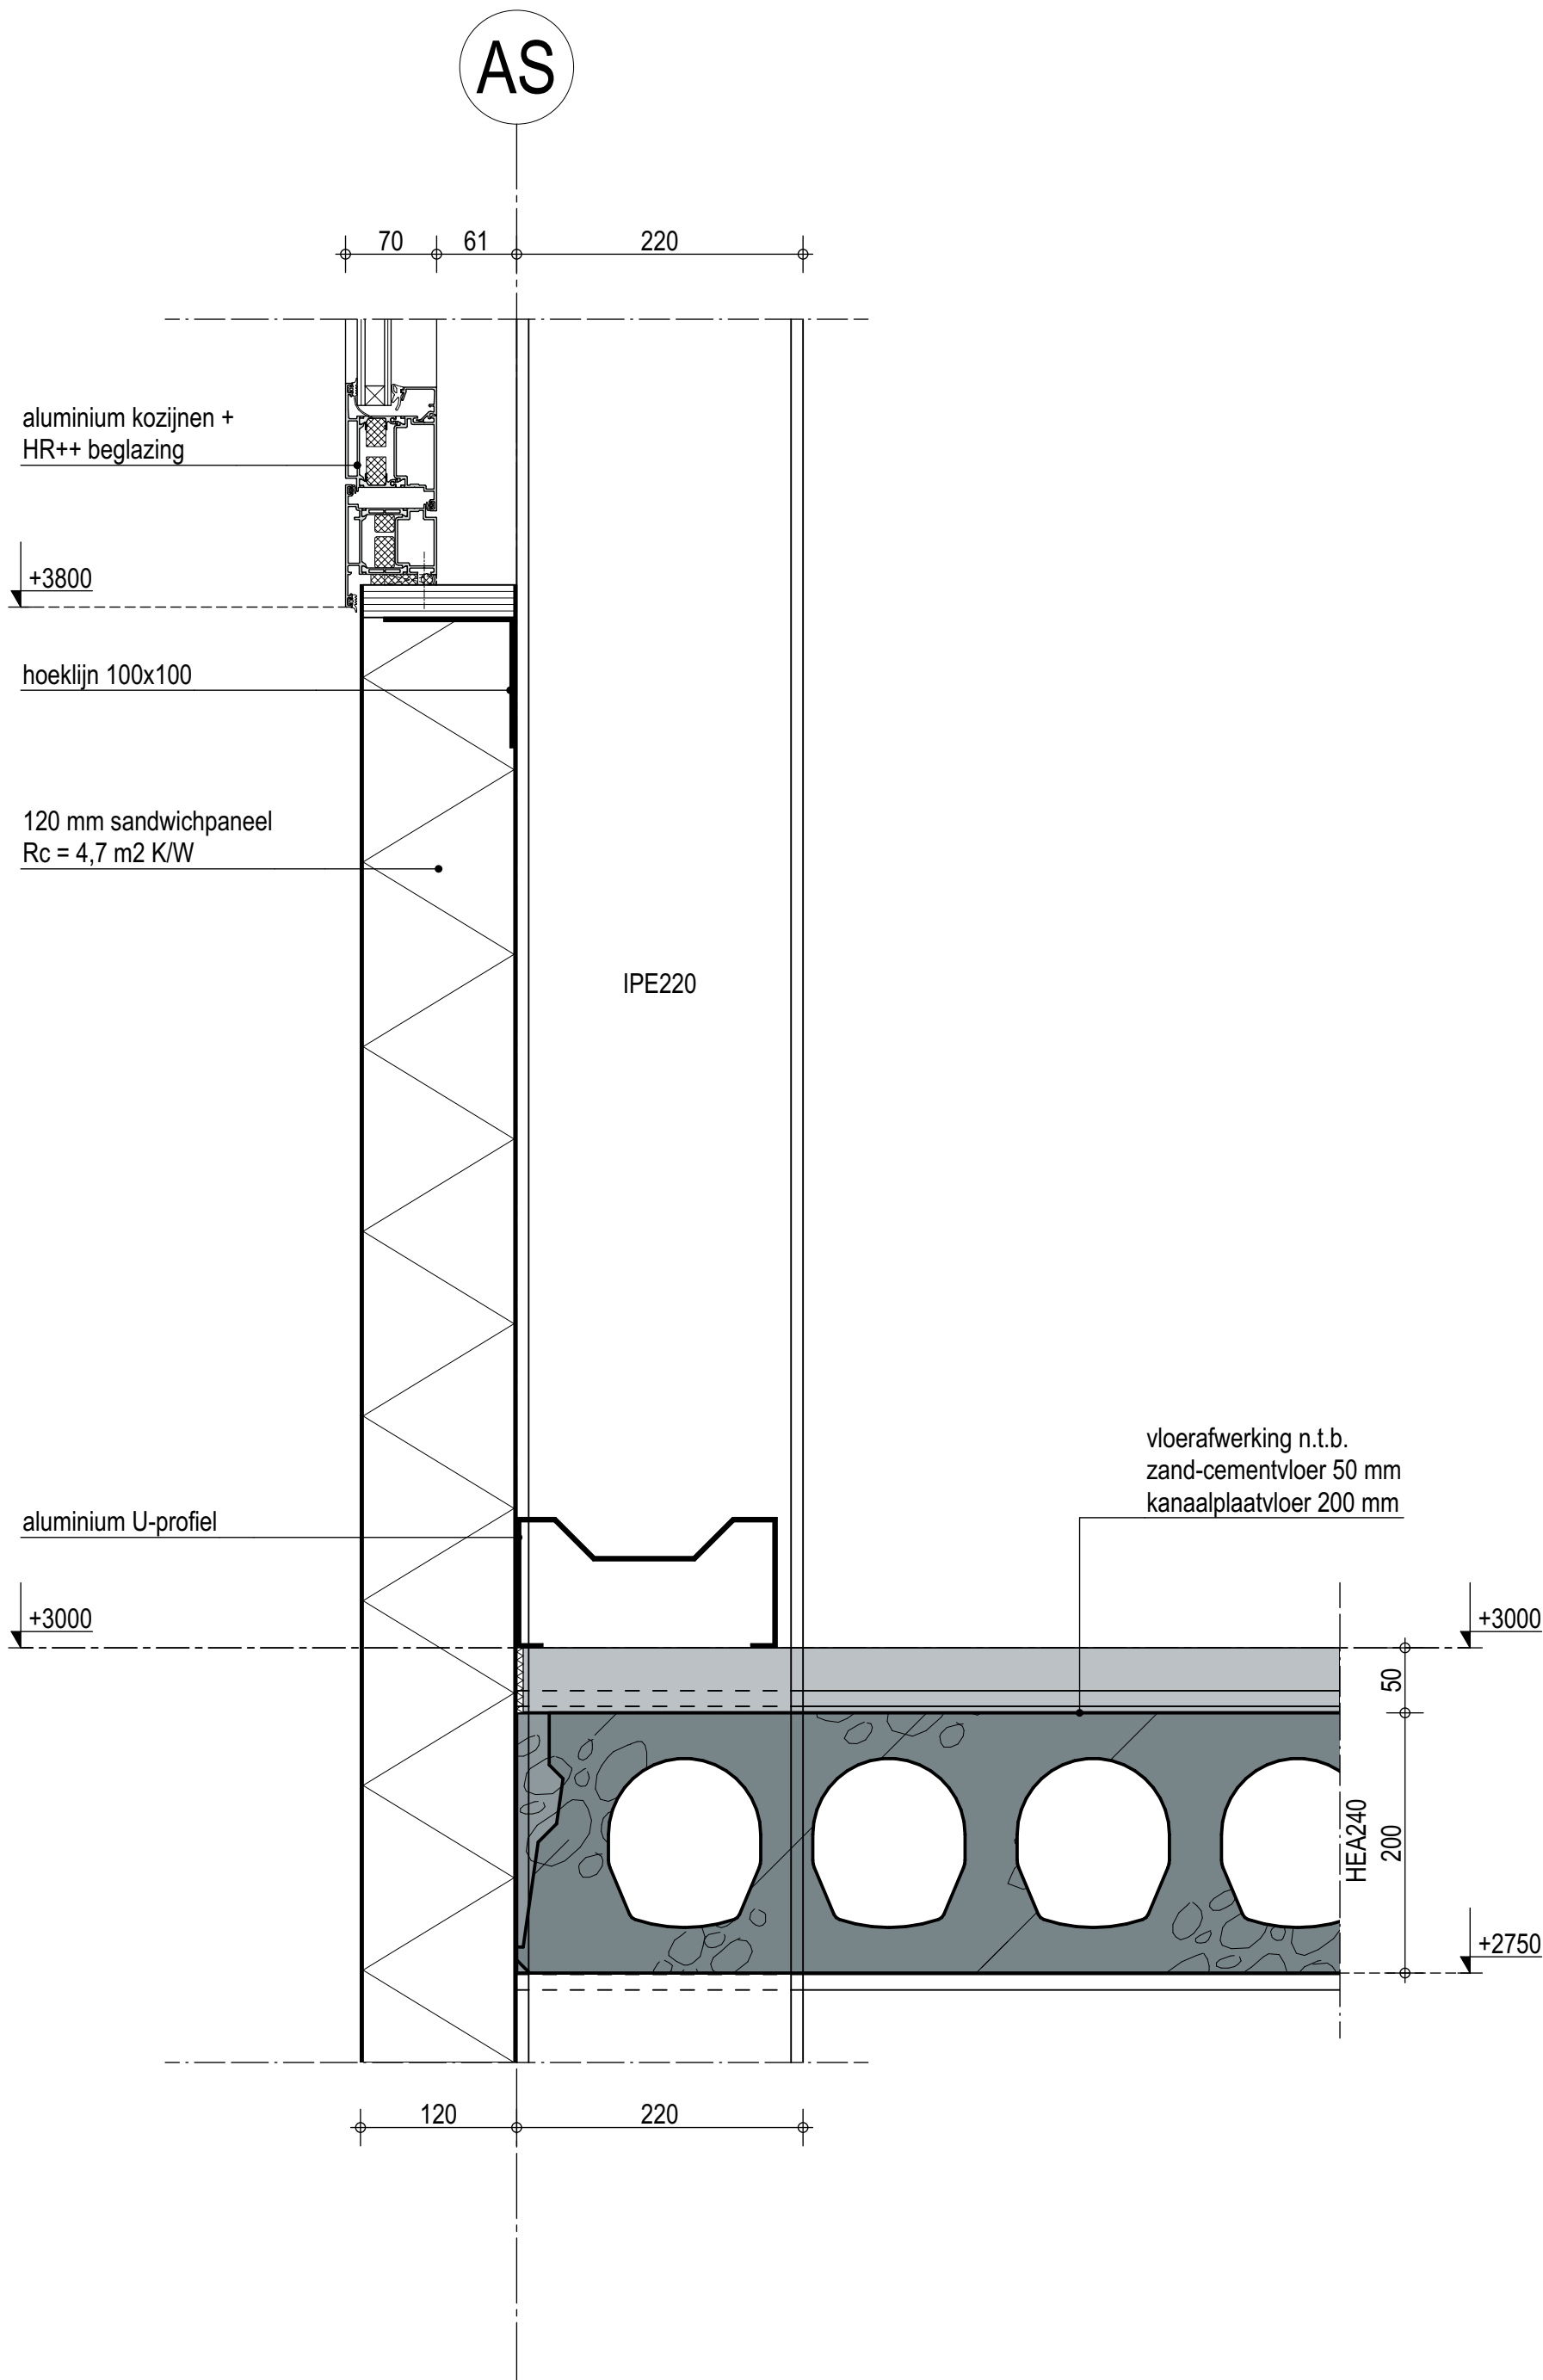

BONGERS
ARCHITECTEN BNA

PROJECT

Nieuw te bouwen loods, Oosteinde 55a, te
Oud-Alblas

OPDRACHTGEVER

Jongeneel, Loon- en Aannemingsbedrijf

OMSCHRIJVING

Details

FASE

Technisch Ontwerp

BLADNUMMER

1609.TO-D03

STATUS

Definitief

SCHAAL

1:5

GETEKEND

Julian

FORMAAT

A3

DATUM

A. 24-05-2023

B.

C.

D.

E.

F.

G.

H.

I.

J.

K.

Dorpsstraat 48

2969 AD Oud Alblas


T 0184 69 2171

E info@bongersarchitecten.nl

UW EIGEN
BONGERS.

© BONGERS architecten bv

AS

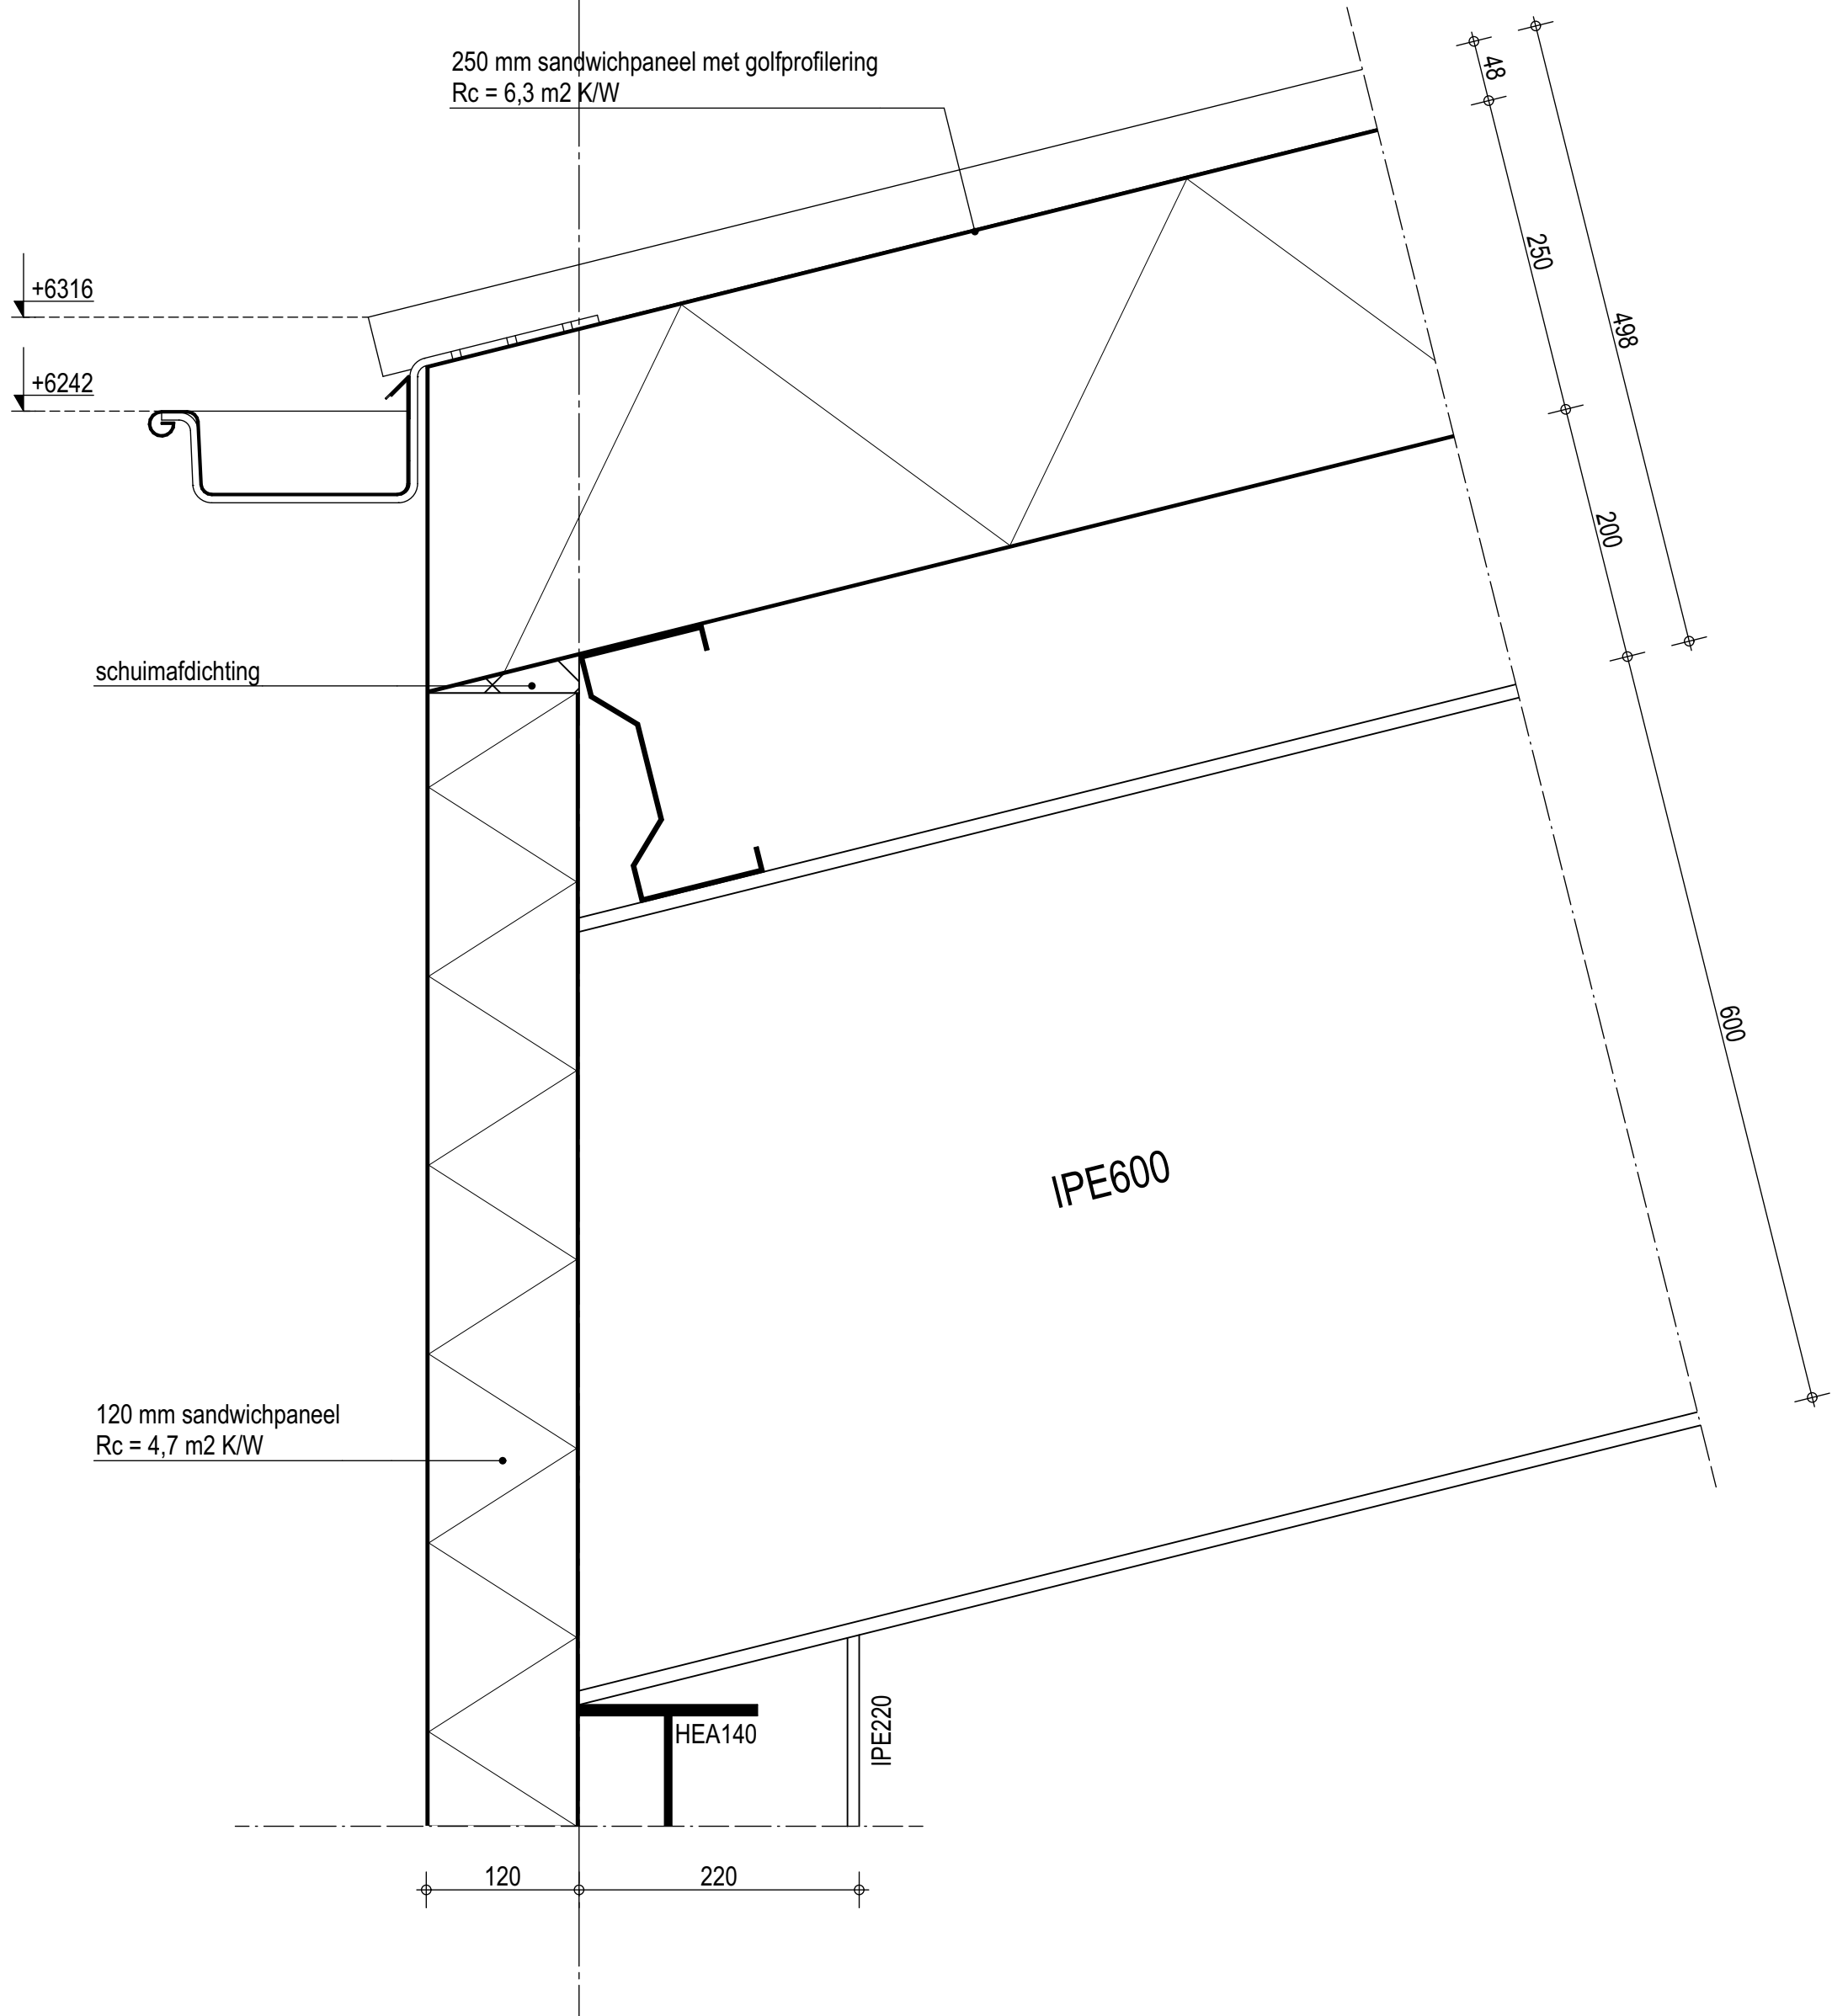

PROJECT
Nieuw te bouwen loods, Oosteinde 55a, te
Oud-Alblas

OPDRACHTGEVER
Jongeneel, Loon- en Aannemingsbedrijf

OMSCHRIJVING
Details

FASE
Technisch Ontwerp

BLADNUMMER
1609.TO-D04

STATUS
Definitief

SCHAAL
1:5

GETEKEND
Julian

FORMAAT
A3

DATUM
A. 24-05-2023
B.
C.
D.
E.
F.
G.
H.
I.
J.
K.

Dorpsstraat 48
2969 AD Oud Alblas
T 0184 69 2171
E info@bongersarchitecten.nl

UW EIGEN
BONGERS.

© BONGERS architecten bv

