



Overzicht deel noord
Schaal 1:500

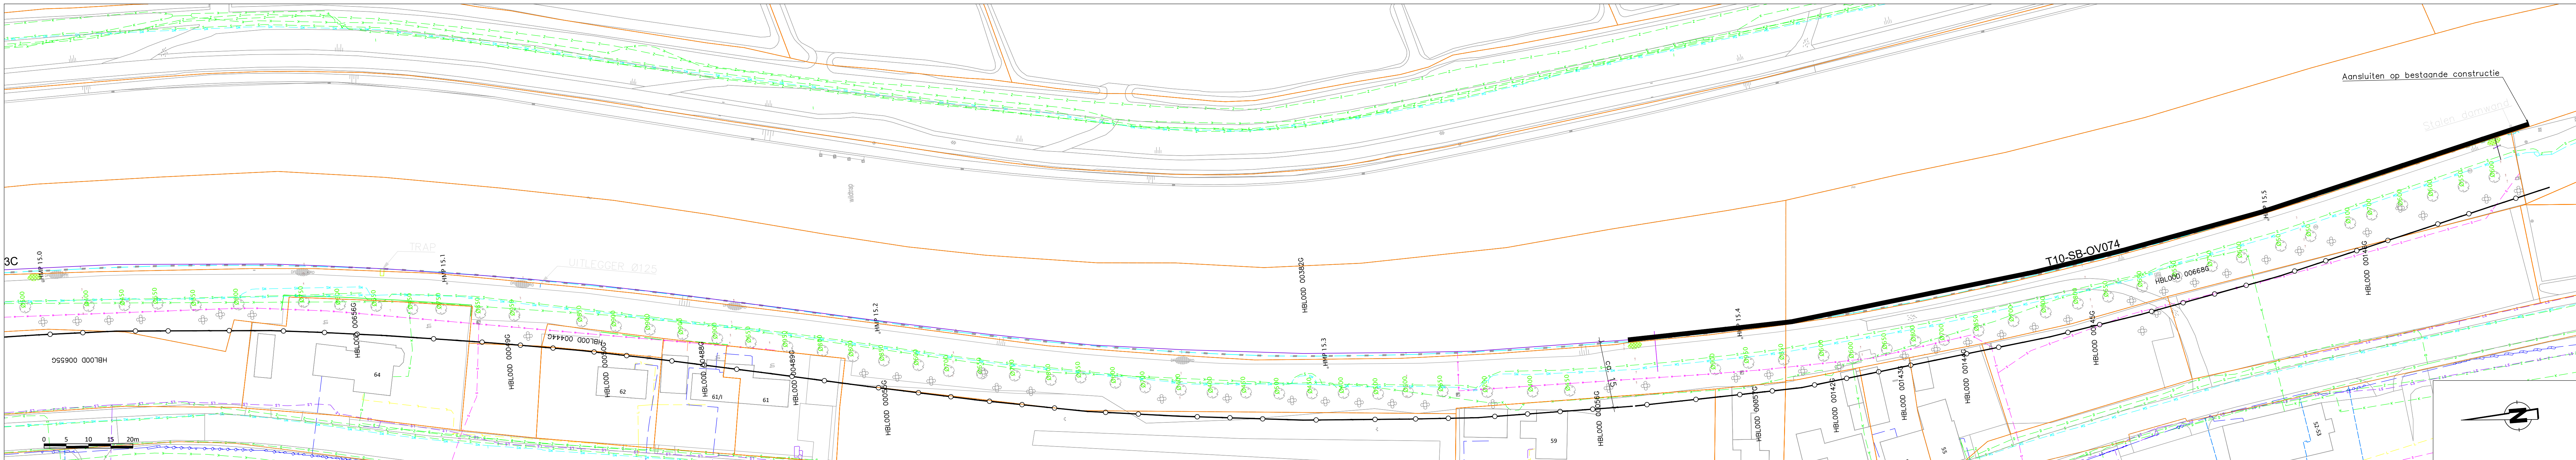


Overzicht deel zuid
Schaal 1:500

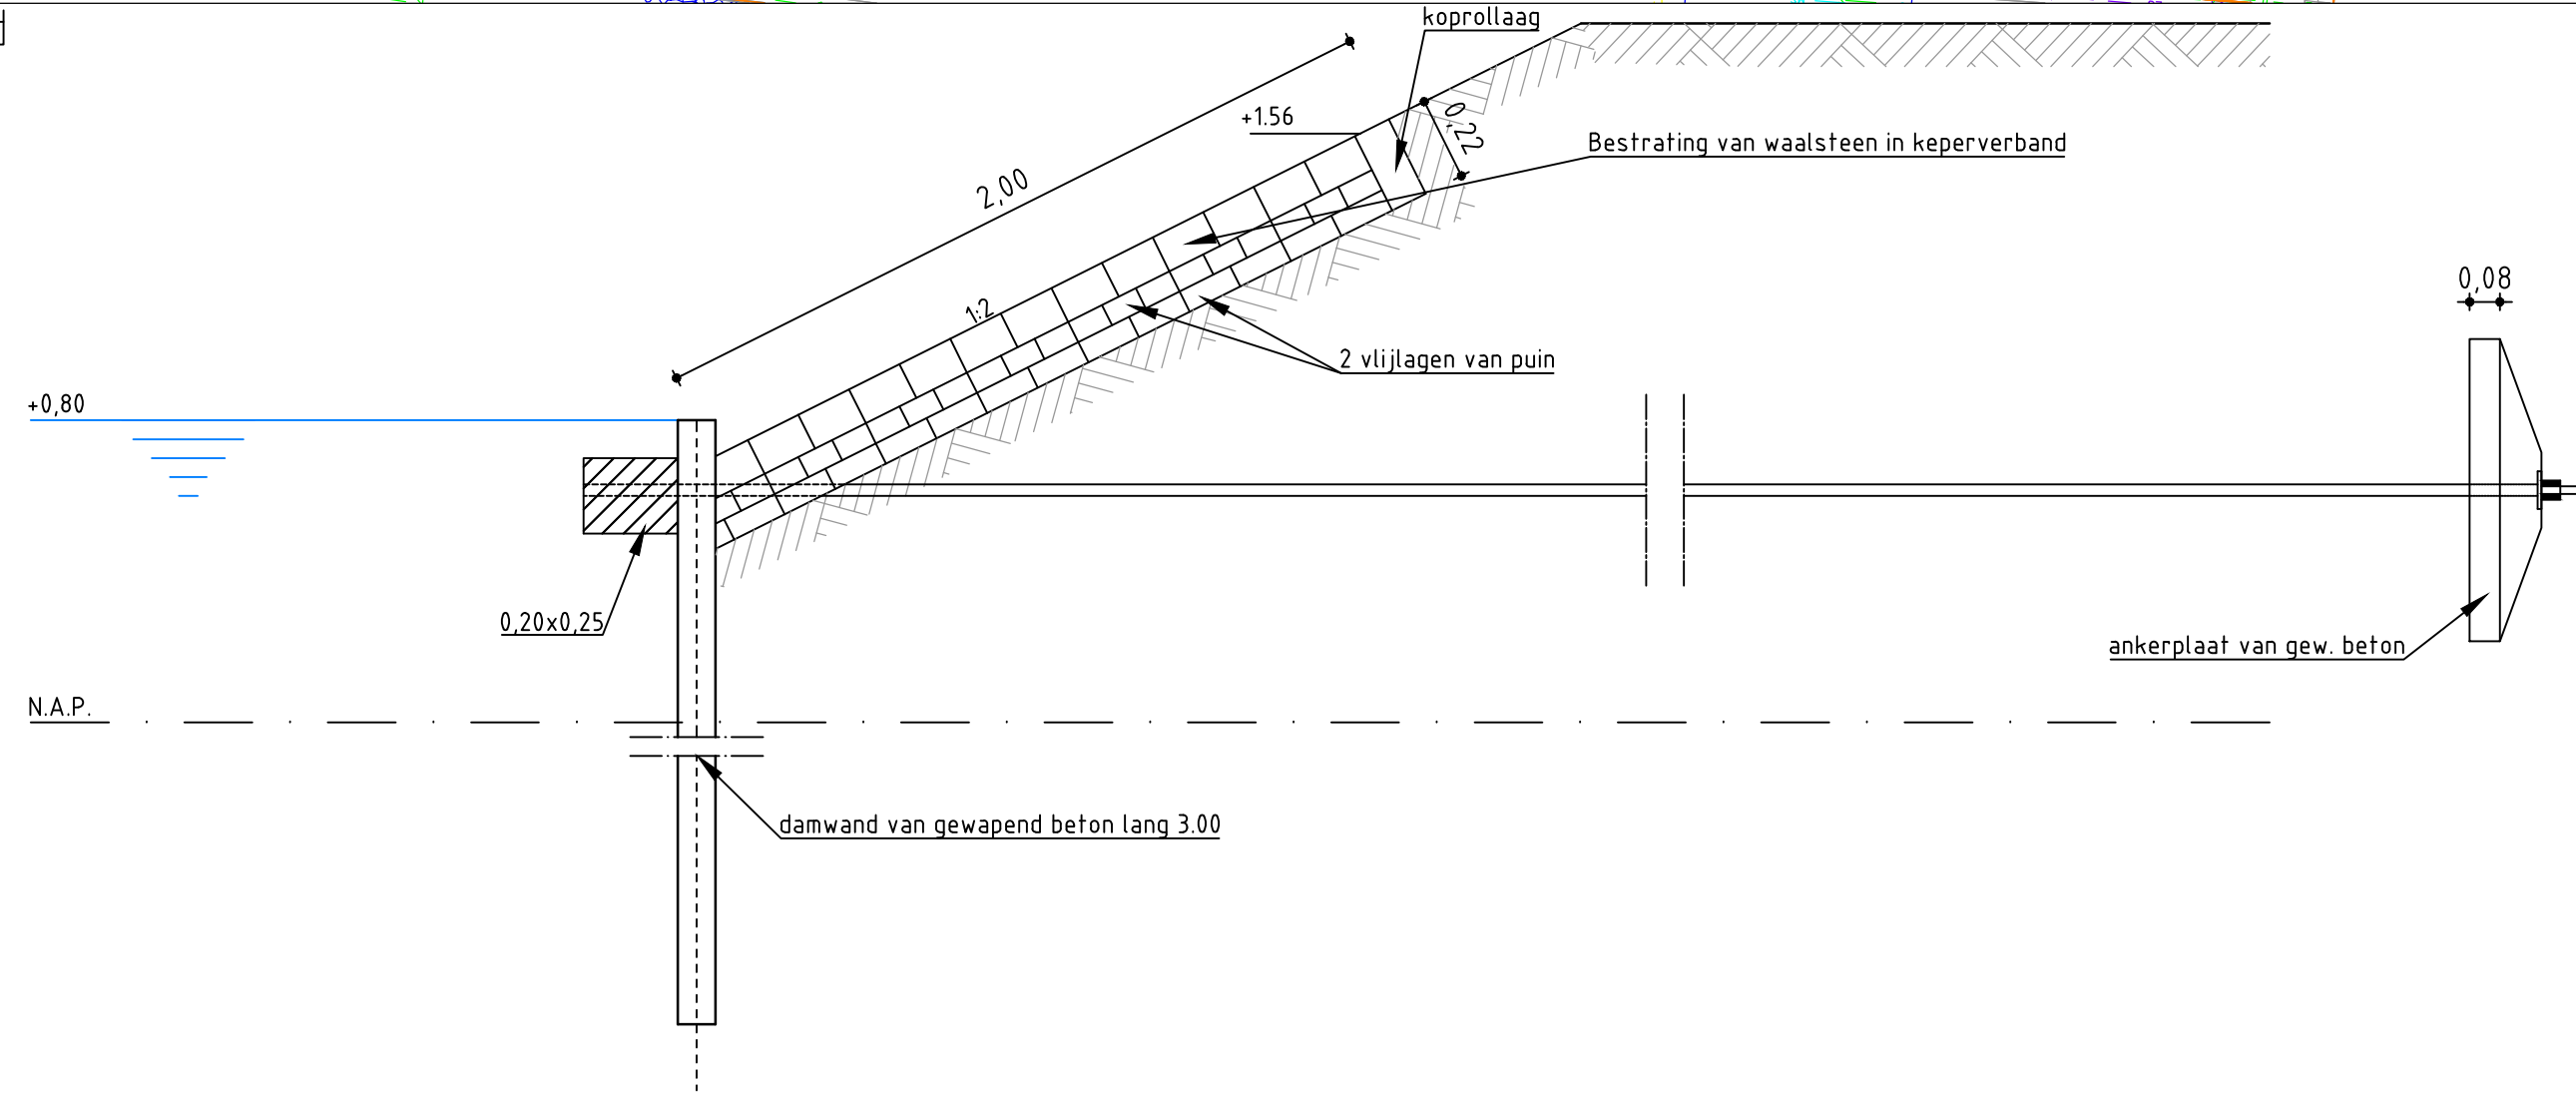


Overcode T10-SB-OV073A, T10-SB-OV073C

Principeddoorsnede bestaande situatie per oevertype (indicatief)
Schaal 1:20

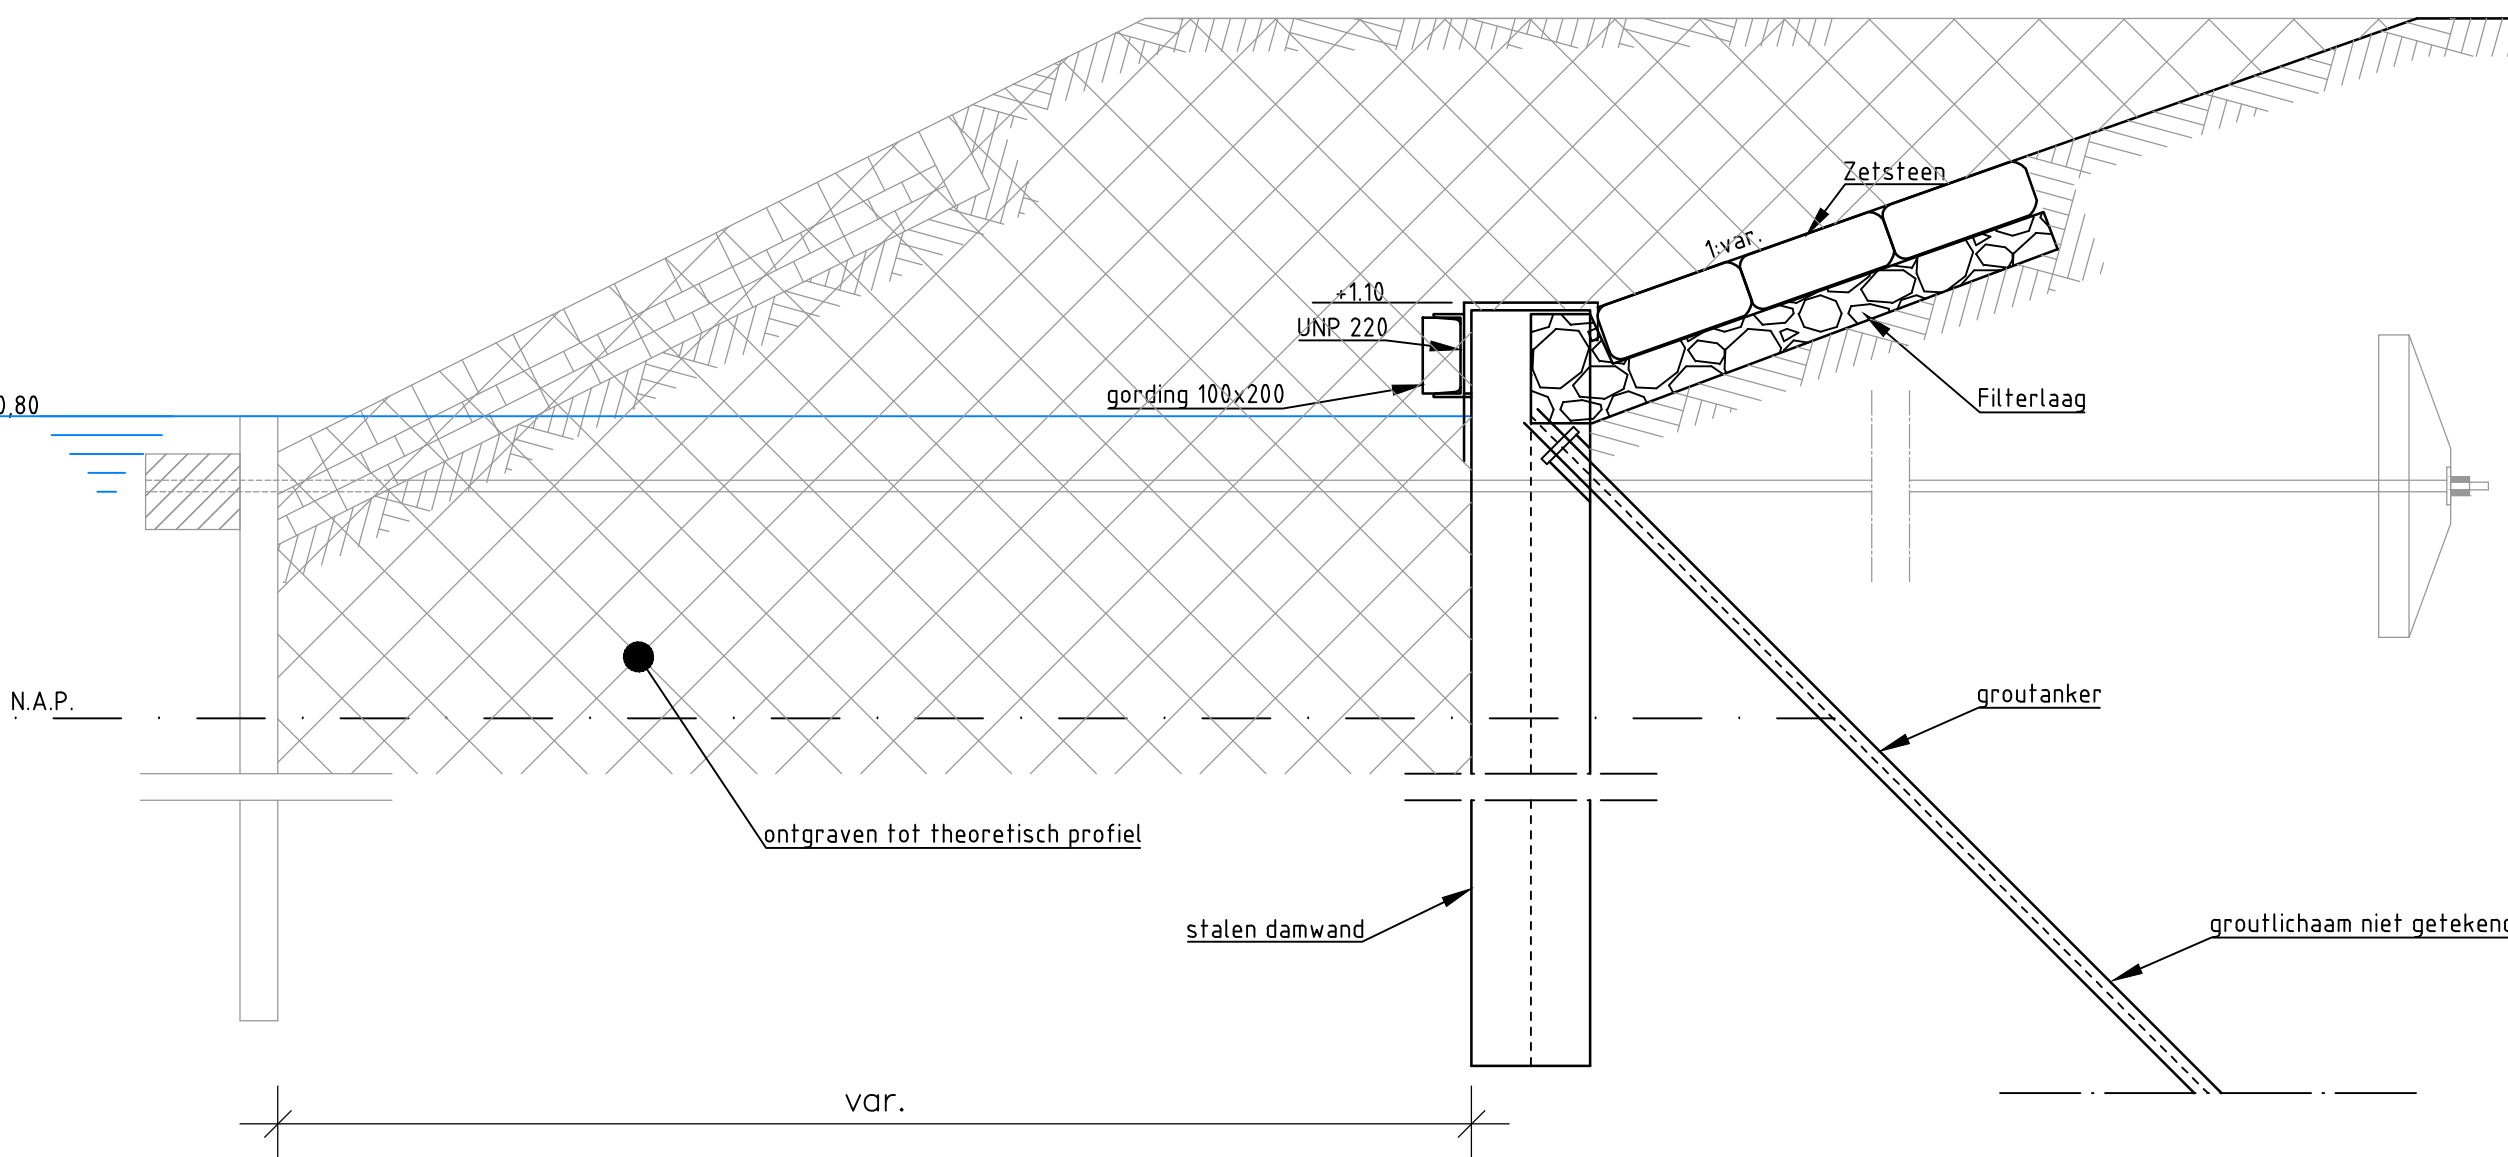


Overcode T10-SB-OV073, T10-SB-OV073B, T10-SB-OV074

Principeddoorsnede bestaande situatie per oevertype (indicatief)
Schaal 1:20

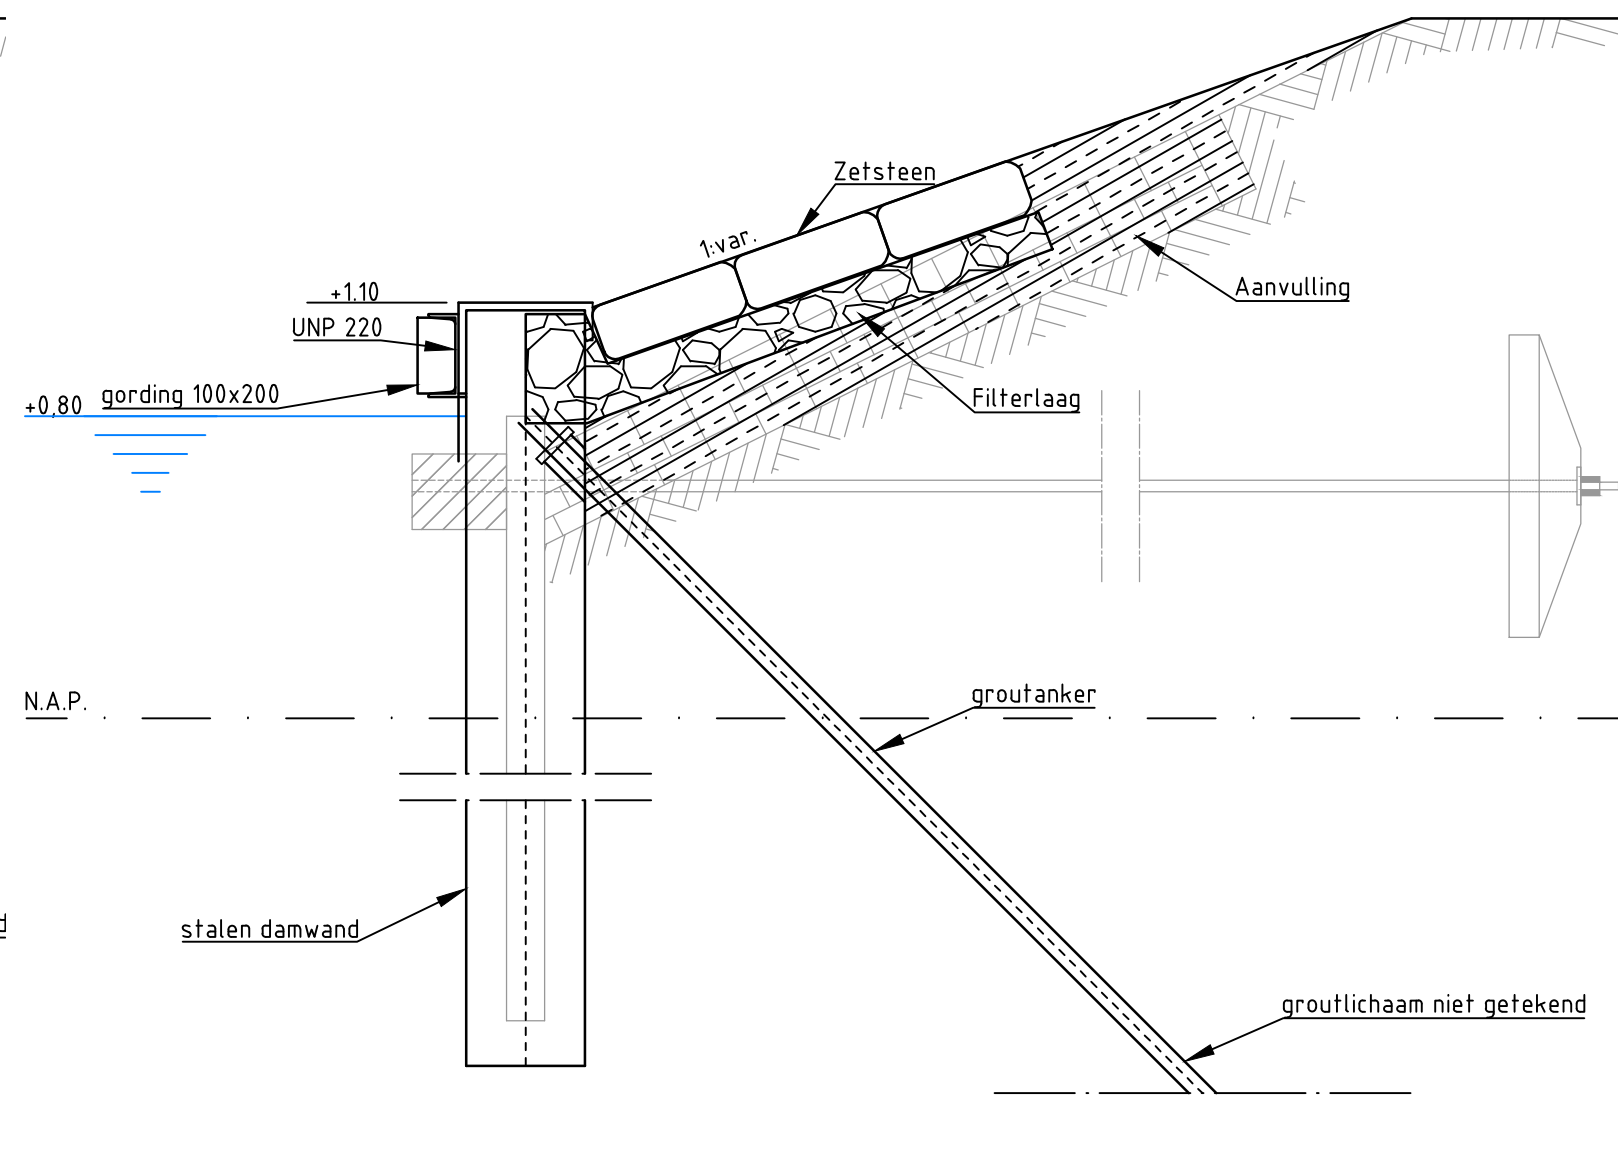

Overcode T10-SB-OV073A, T10-SB-OV073C

Principeddoorsnede referentieontwerp per oevertype
Schaal 1:20

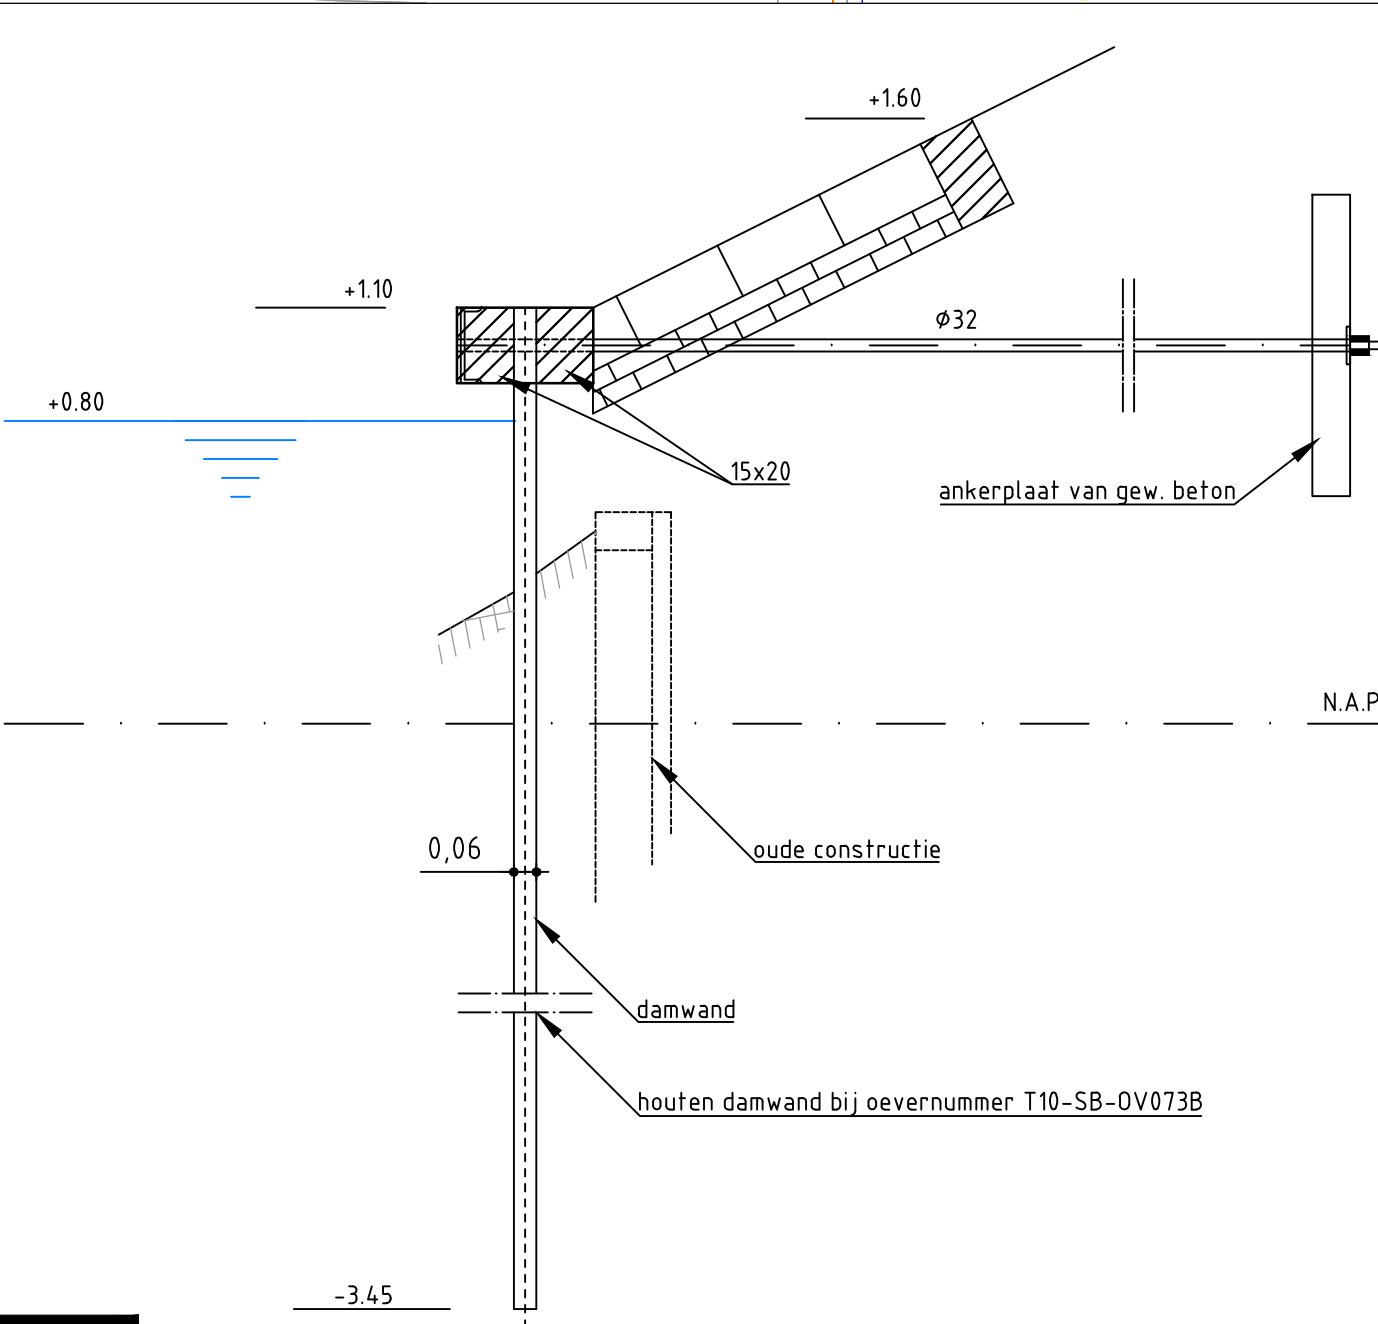

Overcode T10-SB-OV073, T10-SB-OV073B, T10-SB-OV074

Principeddoorsnede referentieontwerp per oevertype
Schaal 1:20

Legenda (bestaande topografie)

Legenda (nieuw ingemeten topografie)


Foto's bestaande situatie



Overcode	Start	Einde	Lengte (m)
T10-SB-OV073	14.507	14.510	2.864
T10-SB-OV073A	14.510	14.616	106.179
T10-SB-OV073B	14.616	14.626	10.593
T10-SB-OV073C	14.626	15.368	740.472
T10-SB-OV074	15.368	15.373	209.210

Legenda kabels en leidingen locatie 9 aanwezig in werkggebied

Opmerkingen
- Hoogtematen in meters t.o.v. NAP
- Maten in meters, tenzij anders vermeld
- Bestaande situatie indicatief

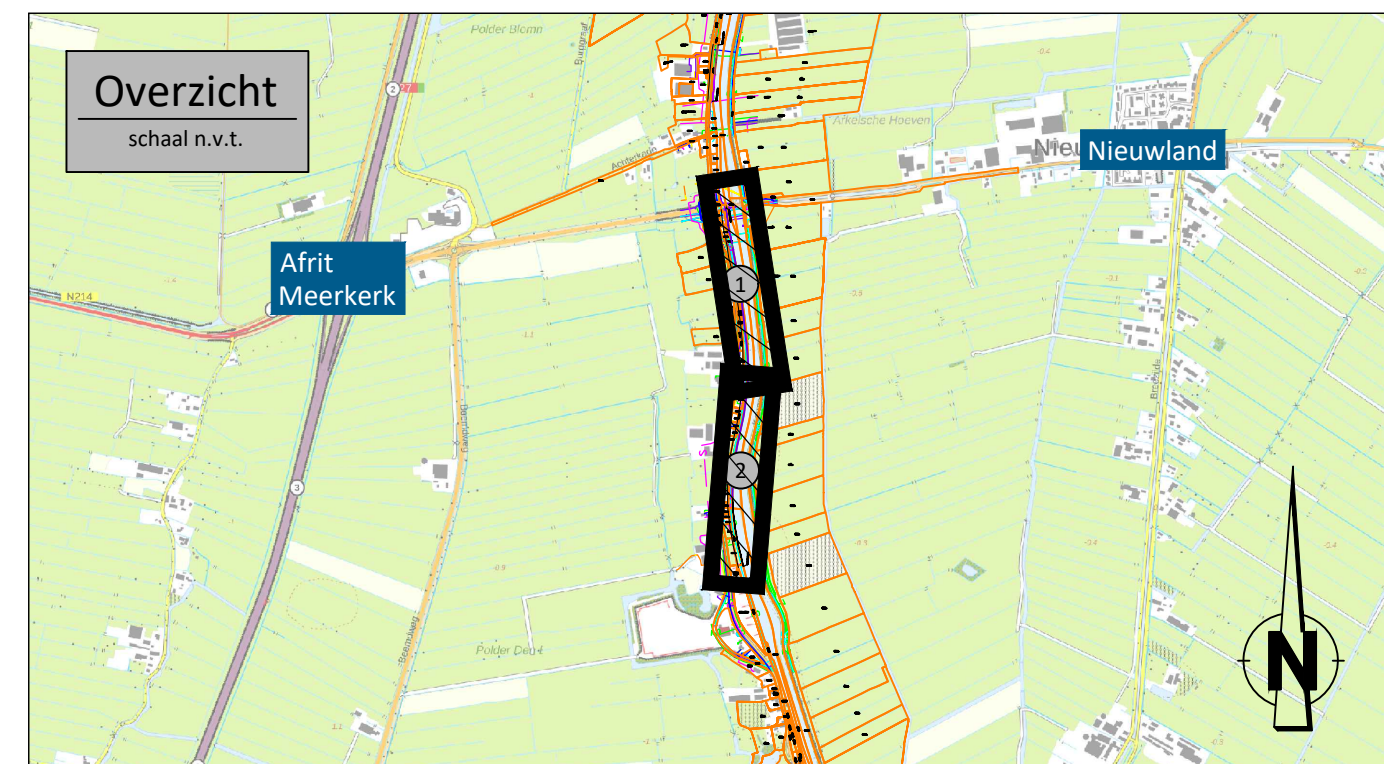

Version : 0	Datum : 23-08-2019	Getekend : P. de Bode
Omschrijving : Ter review PZH		
Version : C	Datum : 04-10-2019	Getekend : R. Aartsma
Omschrijving : Ter review PZH		
Gecontroleerd : R.H. Dijkstra	Vrijgegeven : L.P.H.C. Krouwel	

Oprachtgever :	Lichtenaarstraat 100 Postbus 4205 3006 AE Rotterdam Tel +31 (0)88 4 261 261 www.arcadis.com
Ontwerp : Arcadis Nederland B.V.	
Project : Vervanging Overconstructies Merwedekanaal 2019-2021	
Ontwerp : Oververvanging - Locatie 9 Overzicht en doorsnede	
Fase : Referentieontwerp	
Schaal : Zie tekening	Divisie : Water & Milieu
Bladformaat : A0	Status : Concept
Contractnummer : 005-2017-0004801	Projectleider : L.P.H.C. Krouwel
Projectnummer : 422-RO-09-001	Tekeningnummer : D
C03061000422	422-RO-09-001